


PROVISOIRE

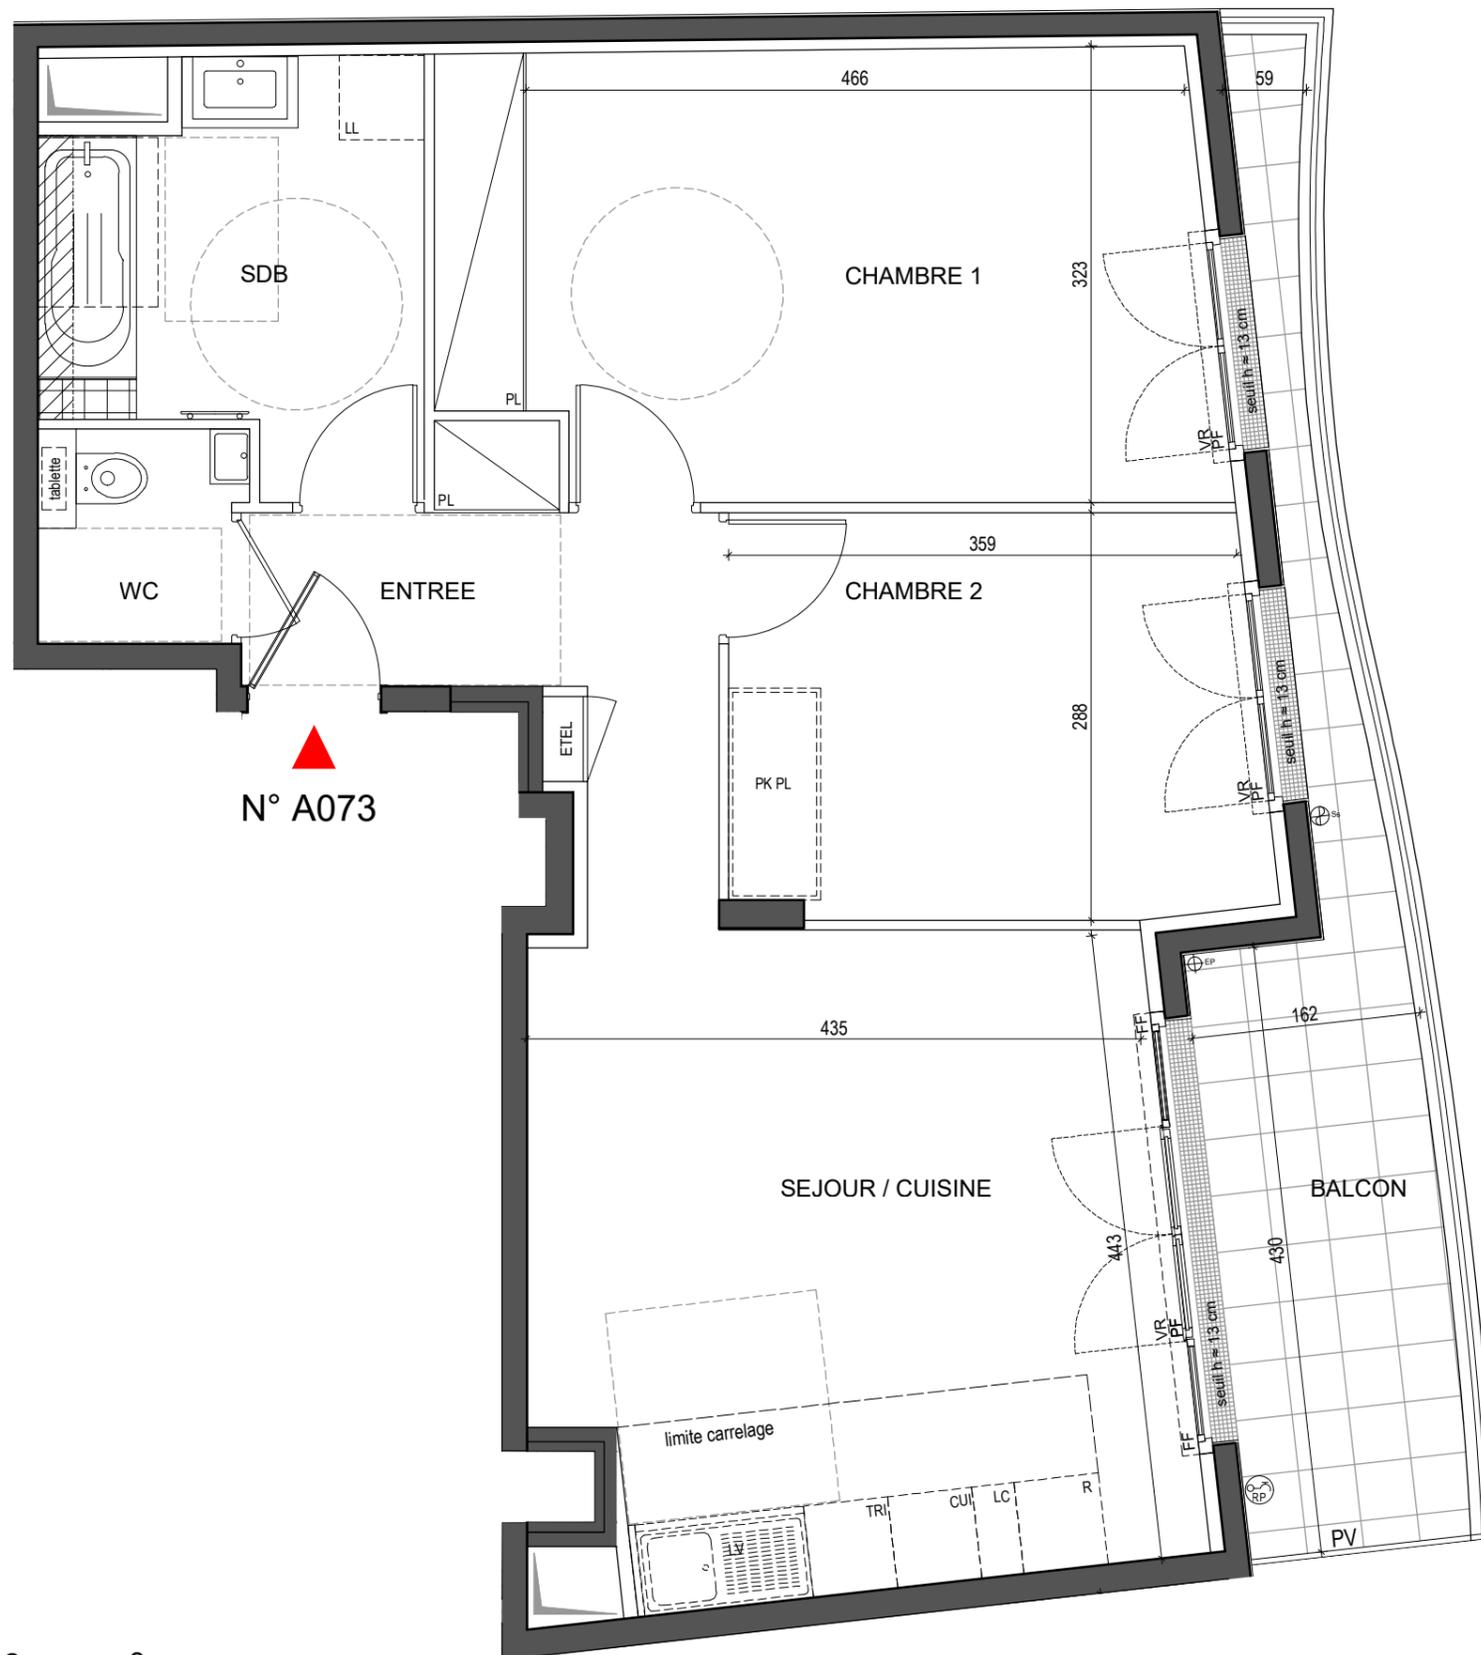

N° A073

Echelle



NOTA 1 : Le présent document exprime la figure et les dispositions générales de l'appartement. Des variations peuvent intervenir en fonction des nécessités administratives et techniques de la réalisation, tant en ce qui concerne les dimensions libres que l'équipement (retombées de poutre, soffites, faux-plafonds). Les côtes indiquées sont approximatives, les canalisations et interrupteurs ne sont pas représentés. S'ils figurent sur le plan, le nombre et les dimensions des corps chauffe sont indicatifs et seront soumis à la conformité de l'étude thermique. Les quadrillages dessinés ne sont pas des calepinages. Les surfaces habitables sont conformes au décret du 23 mars 1997 (art. 4.1)
 NOTA 2 : Les hauteurs des seuils des portes-fenêtres sont comprises entre 5 et 25 cm et correspondent à une différence de hauteur maximale entre l'intérieur et l'extérieur.

| SYMBOLE | DESIGNATION | R | Réfrigérateur | All.v | Allège vitrée | ETEL | Tableau électrique | VB | Volet battant | PV | Pare-vue |
|---------|--|-------|----------------|-------|--------------------------|-------|--------------------|-------|--------------------|-------|--------------------|
| | Espace libre diamètre 1.50m | CUI | Cuisson | F | Fenêtre | PL Ch | Placard Chaudière | VC | Volet coulissant | | Robinet de puisage |
| | Aire de manoeuvre | LV | Lave-vaisselle | PF | Porte-fenêtre | PL | Placard | VR | Volet roulant | FF | Fenêtre fixe |
| | Soffites et Faux plafonds hauteur minimale: 2m20 | LL | Lave-linge | GC | Garde-corps | EP | Eau pluviale | VR EI | Volet roulant Elec | All h | Hauteur d'allège |
| | Gaine technique | PK PL | Pack placard | | (pas fourni sauf option) | | | | | | |

L'Incontournable

31 rue du Landy
92110 - Clichy-la-Garenne




LOT n° A073

| | | |
|-----------|------------|-------------------|
| 3P | R+7 | Bâtiment A |
|-----------|------------|-------------------|

| | |
|------------------|----------------------|
| Entrée | 4,75 m ² |
| Séjour / Cuisine | 22,10 m ² |
| Chambre 1 | 16,95 m ² |
| Chambre 2 | 10,70 m ² |
| Salle de bains | 7,15 m ² |
| Wc | 2,15 m ² |

| | |
|--------------------------|----------------------------|
| SURFACE HABITABLE | 63,80 m² |
| Balcon | 10,60 m ² |

| | |
|-----------------------|----------------------------|
| TOTAL PRIVATIF | 74,40 m² |
|-----------------------|----------------------------|

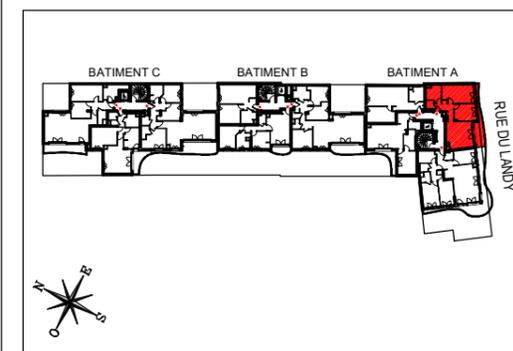

MAITRISE D'OUVRAGES

SCCV CLICHY 31 LANDY représentée par



INTERCONSTRUCTION
28 Rue Escudier 92100 Boulogne-Billancourt



SERPI
38 Avenue Hoche 75008 Paris

| | |
|----------|--------|
| DATE | indice |
| Mai 2023 | - |