



PROVISOIRE

N° A064

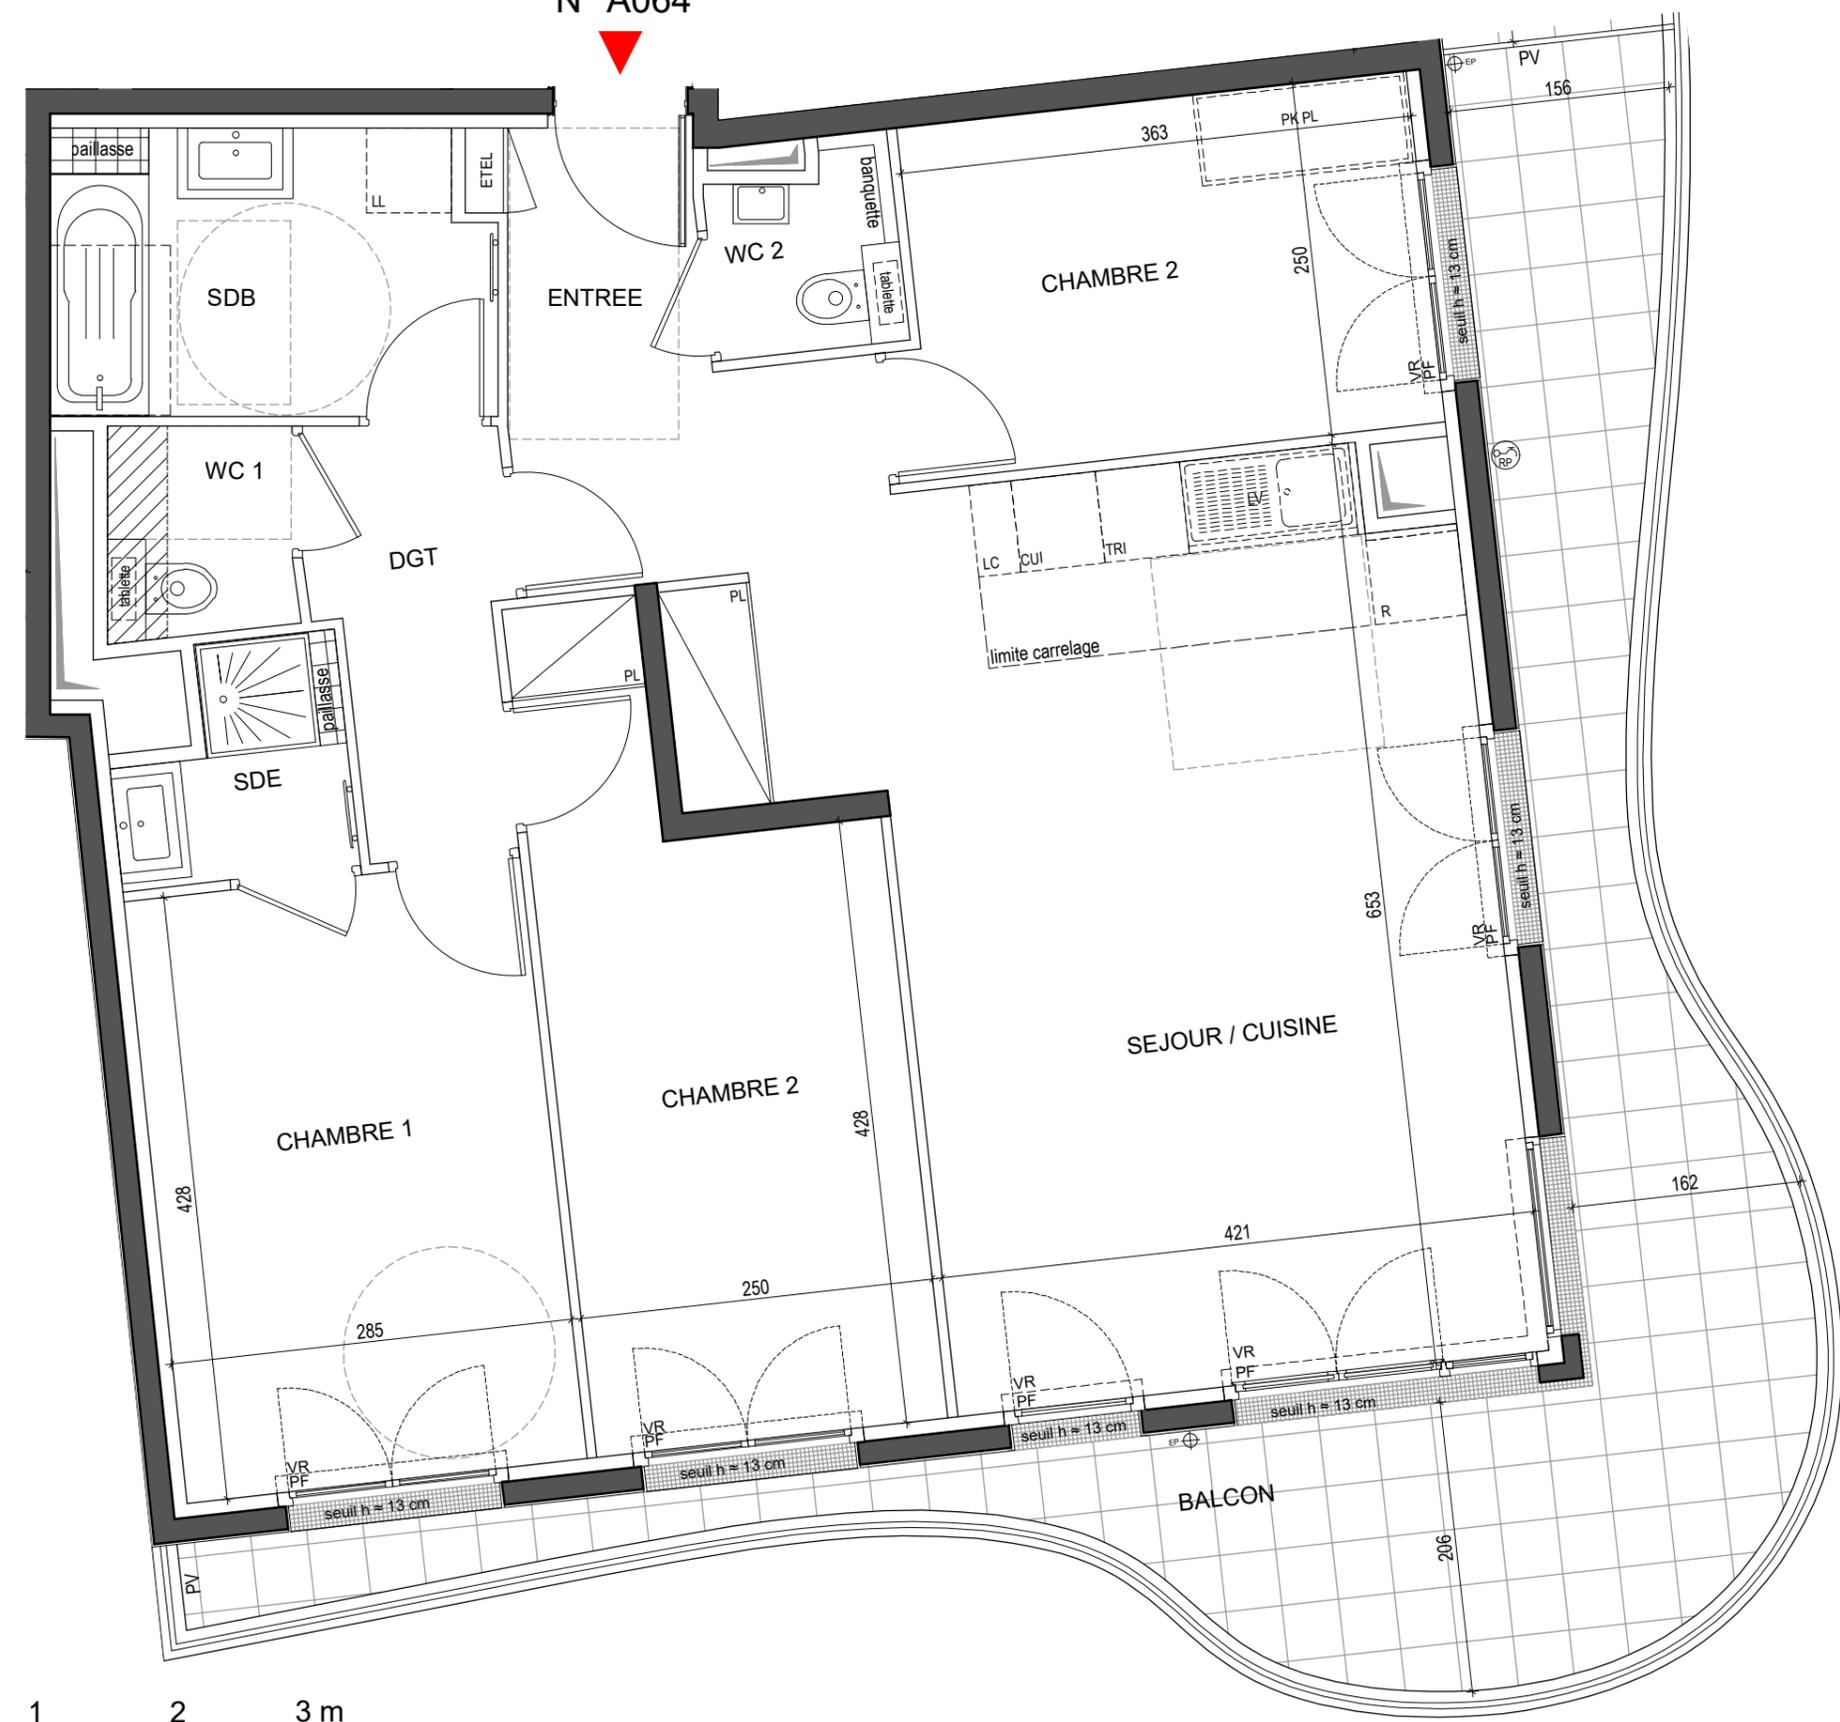


L'Incontournable
31 rue du Landy
92110 - Clichy-la-Garenne

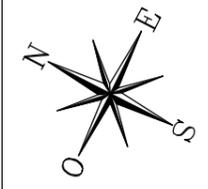

LOT n° A064

4P	R+6	Bâtiment A
-----------	------------	-------------------

Entrée	4,70 m ²
Séjour / Cuisine	31,00 m ²
Chambre 1	12,10 m ²
Chambre 2	12,35 m ²
Chambre 3	9,30 m ²
Salle de bains	6,25 m ²
Salle d'eau	2,30 m ²
Wc 1	1,95 m ²
Wc 2	1,75 m ²
Dégagement	3,75 m ²
SURFACE HABITABLE	85,45 m²
Balcon	24,80 m ²
TOTAL PRIVATIF	110,25 m²

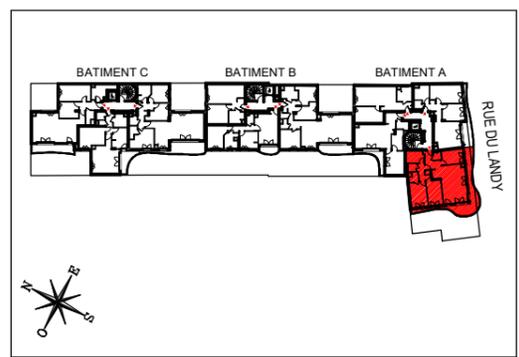

MAITRISE D'OUVRAGES
SCCV CLICHY 31 LANDY représentée par

INTER INTERCONSTRUCTION
28 Rue Escudier 92100 Boulogne-Billancourt

SERPI SERPI
38 Avenue Hoche 75008 Paris

DATE	indice
Mai 2023	-

Page 1/1

NOTA 1 : Le présent document exprime la figure et les dispositions générales de l'appartement. Des variations peuvent intervenir en fonction des nécessités administratives et techniques de la réalisation, tant en ce qui concerne les dimensions libres que l'équipement (retombées de poutre, soffites, faux-plafonds). Les côtes indiquées sont approximatives, les canalisations et interrupteurs ne sont pas représentés. S'ils figurent sur le plan, le nombre et les dimensions des corps chauffe sont indicatifs et seront soumis à la conformité de l'étude thermique. Les quadrillages dessinés ne sont pas des calepinages. Les surfaces habitables sont conformes au décret du 23 mars 1997 (art. 4.1)

NOTA 2 : Les hauteurs des seuils des portes-fenêtres sont comprises entre 5 et 25 cm et correspondent à une différence de hauteur maximale entre l'intérieur et l'extérieur.

SYMBOLE	DESIGNATION	R	All.v	ETEL	VB	PV
	Espace libre diamètre 1.50m	CUI	F	Tableau électrique	Volet battant	Pare-vue
	Aire de manoeuvre	CUI	F	Ch Placard Chaudière	Volet coulissant	Robinet de puisage
	Soffites et Faux plafonds hauteur minimale: 2m20	LV	PF	Placard	Volet roulant	Fenêtre fixe
	Gaine technique	LL	GC	Eau pluviale	Volet roulant Elec	Hauteur d'allège
		PK PL		Pack placard (pas fourni sauf option)		