


4e Etage




5e Etage

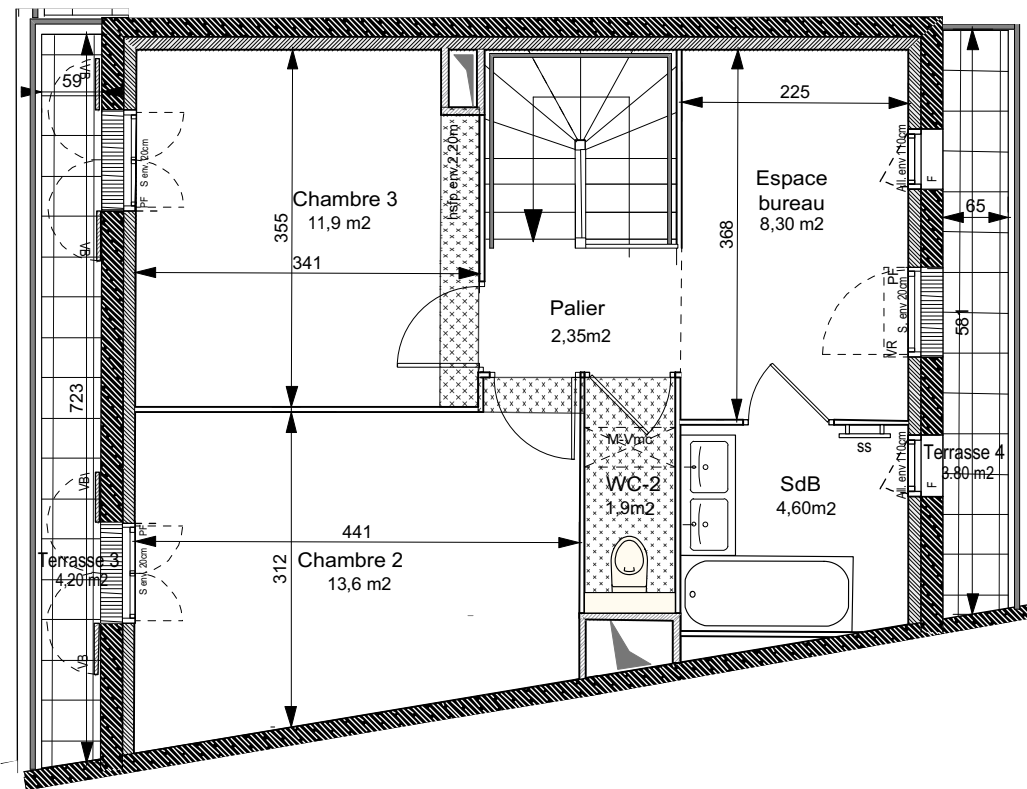

LOT N°4 B45 duplex

4 Pièces	4e&5eEtage	Bâtiment B
Entrée	3,10 m2	
Séjour/Cuisine	33,20 m2	
Chambre 1	12,70 m2	
Chambre 2	13,60 m2	
Chambre 3	11,90 m2	
Salle de bains	4,60 m2	
Salle deau	4,80 m2	
Bureau	8,30 m2	
RGT	1,50 m2	
WC 1	1,95 m2	
WC 2	1,90 m2	
Palier	2,35 m2	
SURFACE TOTALE HABITABLE	99,90 m2	
Terrasse 1	19,00 m2	
Terrasse 2	4,60 m2	
Terrasse 3	4,20 m2	
Terrasse 4	3,80 m2	
TOTAL PRIVATIF	131,50 m2	

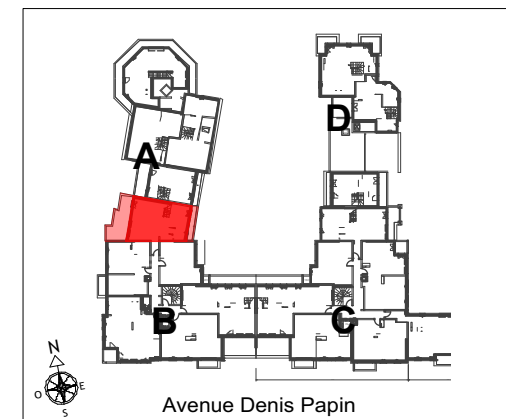

Avenue Denis Papin

MAITRISE D'OUVRAGES



CITYLIFE
15 avenue de Ségur
75007 Paris






INTERCONSTRUCTION
28 rue Escudier, 92100
Boulogne-Billancourt

NOTA 1: Le présent document exprime la figure et les dispositions générales de l'appartement. Des variations peuvent intervenir en fonction des nécessités administratives et techniques de la réalisation, tant en ce qui concerne les dimensions libres de l'équipement (retombée de poutre, soffites, faux plafonds). Les côtes indiquées sont approximatives; les canalisations et interrupteurs ne sont pas représentés. S'ils figurent sur le plan, le nombre et les dimensions des corps de chauffe sont indicatifs et seront soumis à la conformité de l'étude thermique. Les quadrillages dessinés ne sont pas des calepinages. Les surfaces habitables sont conformes au décret du 23 mars 1997(art.4.1)
NOTA 2: Les hauteurs des seuils des portes-fenêtres sont comprises entre 5 et 25 cm et correspondent à une différence de hauteur maximale entre l'intérieur et l'extérieur.

SYMBOLE	DESIGNATION	M.VMC Moteur VMC	R Réfrigérateur	All.v Allège vitrée	TE Tableau électrique	VB Volet battant
	Espace libre diamètre 1,50m		C Cuisson	F Fenêtre	PL Placard	VC Volet coulissant
	Aire de manoeuvre		LV Lave-vaisselle	PF Porte-fenêtre	EP Eau pluviale	VR Volet roulant
	Soffites et Faux-plafonds hauteur minimale: 2m20		LL Lave-linge	GC Garde-corps	RP Robinet de puisage	ST Store occultant

(Plans provisoires / amélioration des prestations en cours)


DATE	indice
02 JUIN 2022	ind) B

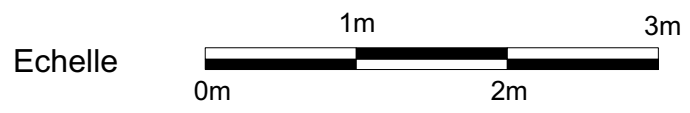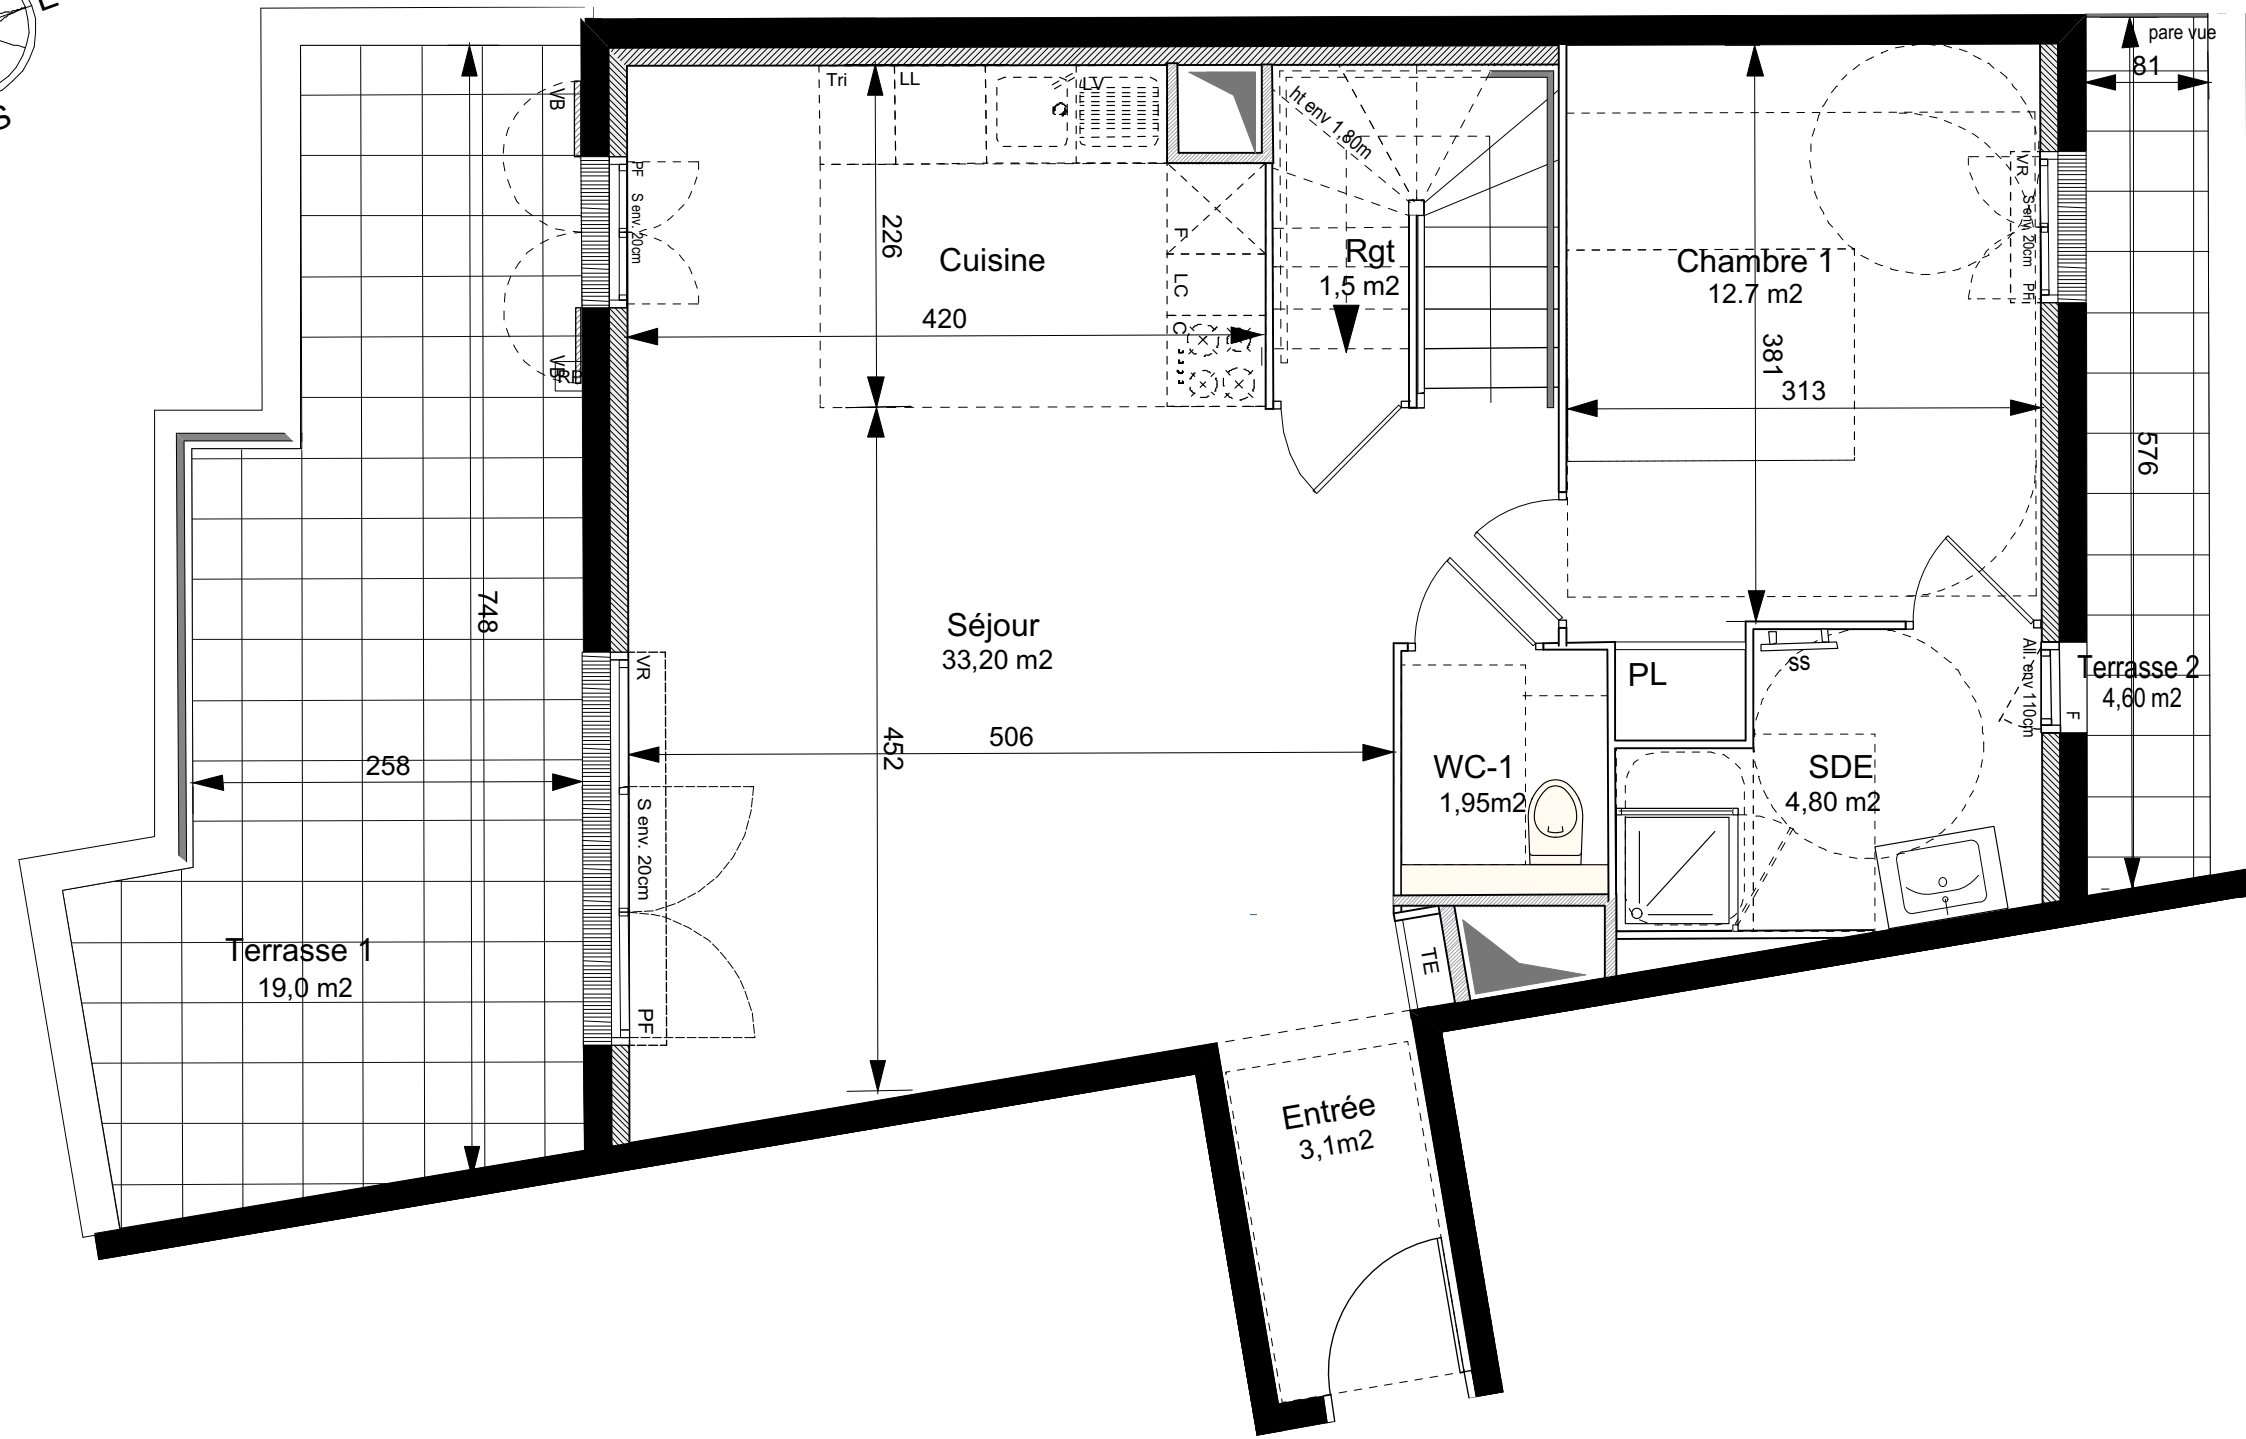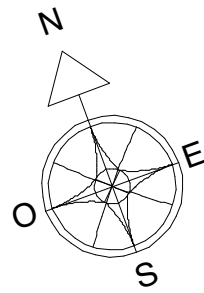

(Plans provisoires / amélioration des prestations en cours)



LOT N°4 B45 duplex		
4 Pièces	4e&5e Etage	Bâtiment B
Entrée		3,10 m ²
Séjour/Cuisine		33,20 m ²
Chambre 1		12,70 m ²
Chambre 2		13,60 m ²
Chambre 3		11,90 m ²
Salle de bains		4,60 m ²
Salle deau		4,80 m ²
Bureau		8,30 m ²
RGT		1,50 m ²
WC 1		1,95 m ²
WC 2		1,90 m ²
Palier		2,35 m ²
SURFACE TOTALE HABITABLE		99,90 m²
Terrasse 1		19,00 m ²
Terrasse 2		4,60 m ²
Terrasse 3		4,20 m ²
Terrasse 4		3,80 m ²
TOTAL PRIVATIF		131,50 m²

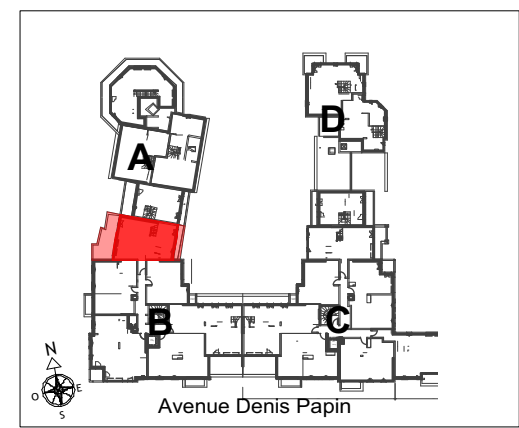

MAITRISE D'OUVRAGES

CITYLIFE
15 avenue de Ségur
75007 Paris




inter construction
28 rue Escudier, 92100
Boulogne-Billancourt

page 2/3

NOTA 1: Le présent document exprime la figure et les dispositions générales de l'appartement. Des variations peuvent intervenir en fonction des nécessités administratives et techniques de la réalisation, tant en ce qui concerne les dimensions libres de l'équipement (retombée de poutre, soffites, faux plafonds). Les côtes indiquées sont approximatives, les canalisations et interrupteurs ne sont pas représentés. S'ils figurent sur le plan, le nombre et les dimensions des corps de chauffe sont indicatifs et seront soumis à la conformité de l'étude thermique. Les quadrillages dessinés ne sont pas des calepinages. Les surfaces habitables sont conformes au décret du 23 mars 1997(art.4.1)
NOTA 2: Les hauteurs des seuils des portes-fenêtres sont comprises entre 5 et 25 cm et correspondent à une différence de hauteur maximale entre l'intérieur et l'extérieur.

SYMBOLE	DESIGNATION	M.V.MC Moteur VMC	R Réfrigérateur	All.v Allège vitrée	TE Tableau électrique	VB Volet battant
	Espace libre diamètre 1,50m		C Cuisson	F Fenêtre	PL Placard	VC Volet coulissant
	Aire de manoeuvre		LV Lave-vaisselle	PF Porte-fenêtre	EP Eau pluviale	VR Volet roulant
	Soffites et Faux-plafonds hauteur minimale: 2m20		LL Lave-linge	GC Garde-corps	RP Robinet de puisage	ST Store occultant

DATE	indice
02 JUN 2022	ind) B

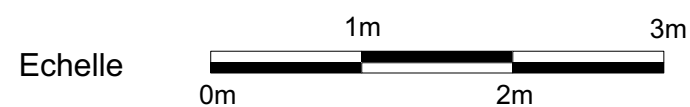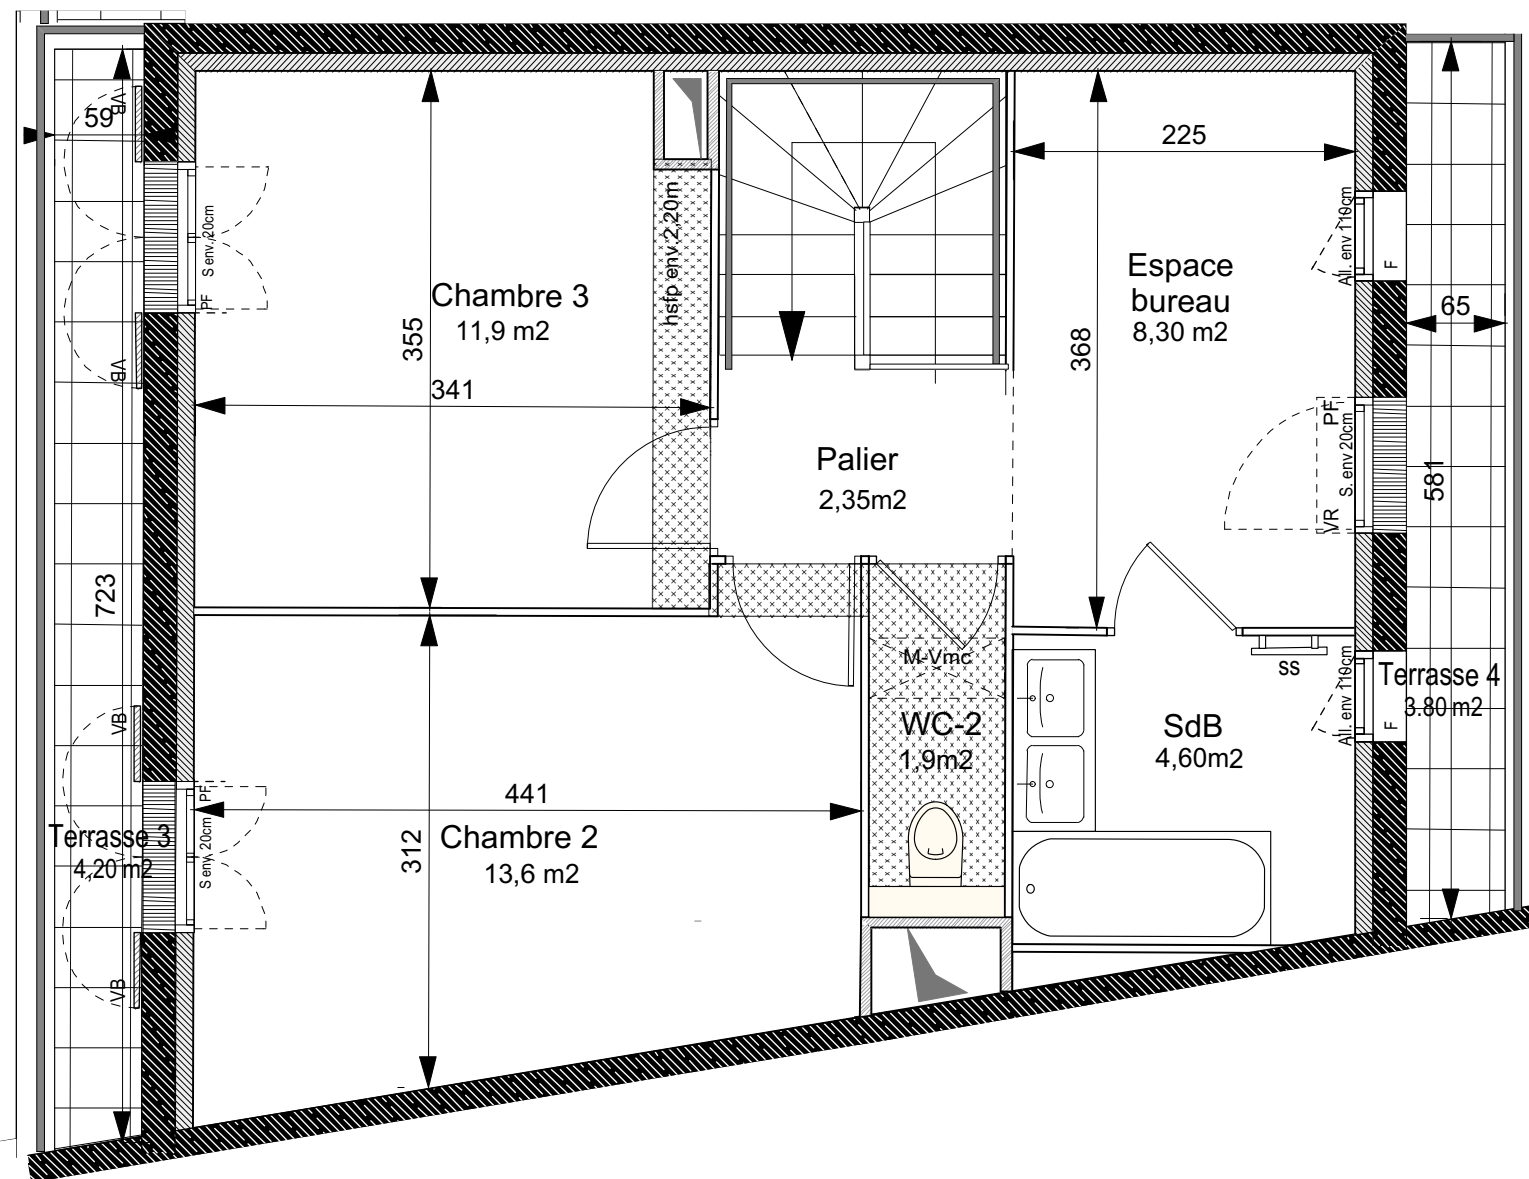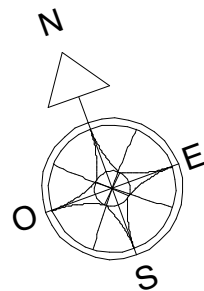


(Plans provisoires / amélioration des prestations en cours)

NOUVELLE VAGUE
Le Plessis-Robinson

Avenue Denis Papin
92350 Le Plessis-Robinson



LOT N°4 B45 duplex		
4 Pièces	4e&5e Etage	Bâtiment B
Entrée		3,10 m ²
Séjour/Cuisine		33,20 m ²
Chambre 1		12,70 m ²
Chambre 2		13,60 m ²
Chambre 3		11,90 m ²
Salle de bains		4,60 m ²
Salle deau		4,80 m ²
Bureau		8,30 m ²
RGT		1,50 m ²
WC 1		1,95 m ²
WC 2		1,90 m ²
Palier		2,35 m ²
SURFACE TOTALE HABITABLE		99,90 m²
Terrasse 1		19,00 m ²
Terrasse 2		4,60 m ²
Terrasse 3		4,20 m ²
Terrasse 4		3,80 m ²
TOTAL PRIVATIF		131,50 m²

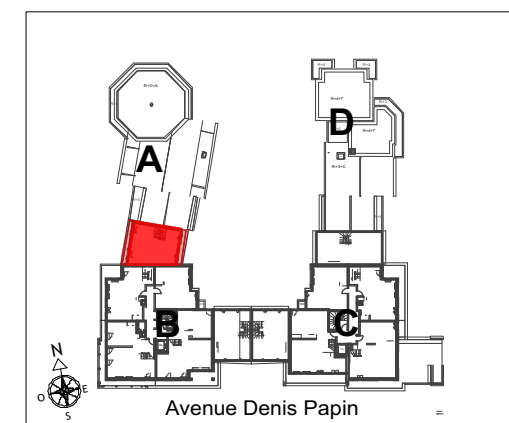

Avenue Denis Papin

MAITRISE D'OUVRAGES



CITYLIFE
15 avenue de Ségur
75007 Paris



INTERCONSTRUCTION
28 rue Escudier, 92100
Boulogne-Billancourt

NOTA 1: Le présent document exprime la figure et les dispositions générales de l'appartement. Des variations peuvent intervenir en fonction des nécessités administratives et techniques de la réalisation, tant en ce qui concerne les dimensions libres de l'équipement (retombée de poutre, soffites, faux plafonds). Les cotes indiquées sont approximatives, les canalisations et interrupteurs ne sont pas représentés. S'ils figurent sur le plan, le nombre et les dimensions des corps de chauffe sont indicatifs et seront soumis à la conformité de l'étude thermique. Les quadrillages dessinés ne sont pas des calepinages. Les surfaces habitables sont conformes au décret du 23 mars 1997(art.4.1)
NOTA 2: Les hauteurs des seuils des portes-fenêtres sont comprises entre 5 et 25 cm et correspondent à une différence de hauteur maximale entre l'intérieur et l'extérieur.

SYMBOLE	DESIGNATION	M.VMC Moteur VMC	R Réfrigérateur	All.v Allège vitrée	TE Tableau électrique	VB Volet battant
	Espace libre diamètre 1,50m		C Cuisson	F Fenêtre	PL Placard	VC Volet coulissant
	Aire de manoeuvre		LV Lave-vaisselle	PF Porte-fenêtre	EP Eau pluviale	VR Volet roulant
	Soffites et Faux-plafonds hauteur minimale: 2m20		LL Lave-linge	GC Garde-corps	RP Robinet de puisage	ST Store occultant

DATE	indice
02 JUIN 2022	ind) B