


NIVEAU HAUT (R-4)

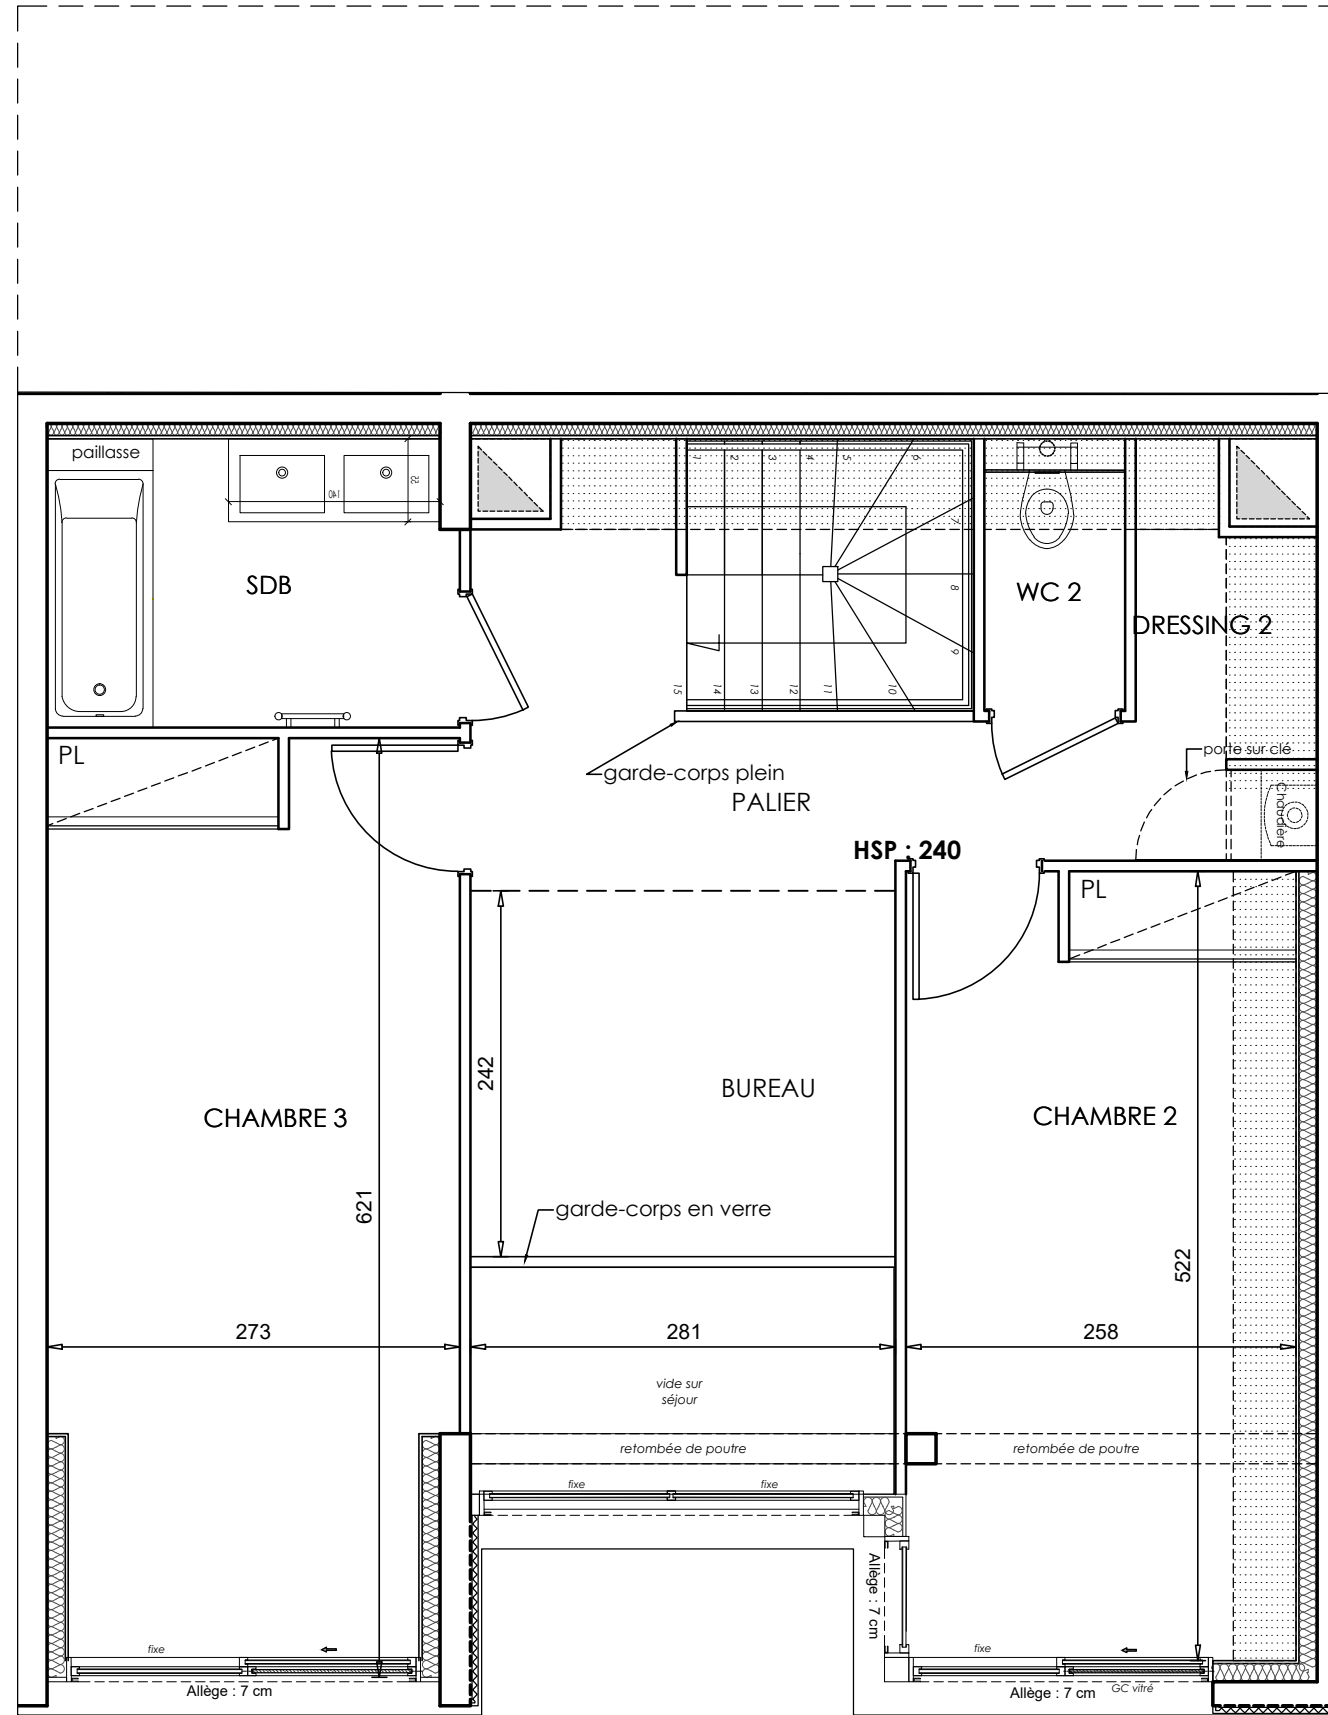

Les Ciel
DE SAINT-CLOUD
22 Rue Dailly
SAINT-CLOUD (92)




LOT n° D16 PMR
5P Dx | RDJ / RDJ+1 | Bât D/E

Entrée	10,10	m ²
Séjour	30,65	m ²
Cuisine	9,80	m ²
Chambre 1	16,85	m ²
Chambre 2	13,40	m ²
Chambre 3	16,00	m ²
Bureau	6,80	m ²
Salle de bain	5,15	m ²
Salle d'eau	5,05	m ²
Wc 1	1,20	m ²
Wc 2	1,65	m ²
Dressing 1	4,55	m ²
Dressing 2	2,90	m ²
Palier	6,80	m ²

SURFACE HABITABLE 130,90 m²

Terrasses 15,95 m²
Jardins 95,00 m²

TOTAL PRIVATIF 241,85 m²

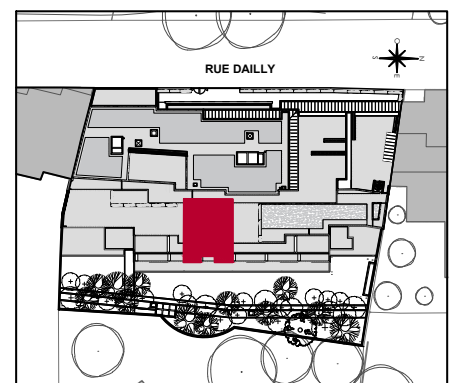

MAITRISE D'OUVRAGE(S)

inter construction INTERCONSTRUCTION
28 Rue Escudier
92772 Boulogne-Billancourt

ESPRIMM
60 rue Saint-Lazare
75 009 Paris

NOTA 1 : Le présent document exprime la figure et les dispositions générales de l'appartement. Des variations peuvent intervenir en fonction des nécessités administratives et techniques de la réalisation, tant en ce qui concerne les dimensions libres que l'équipement (retombées de poutre, soffites, faux-plafonds). Les côtes indiquées sont approximatives, les canalisations et interrupteurs ne sont pas représentés. S'ils figurent sur le plan, le nombre et les dimensions des corps de chauffe sont indicatifs et seront soumis à la conformité de l'étude thermique. Les quadrillages dessinés ne sont pas des catepinages. Les surfaces habitables sont conformes au décret du 23 mars 1997 (art.4.1)
NOTA 2 : Les hauteurs des seuils des portes-fenêtres sont comprises entre 5 et 25 cm et correspondent à une différence de hauteur maximale entre l'intérieur et l'extérieur.

SYMBOLE	DESIGNATION	R	All.v	ETEL	VB	PV
○	Espace libre diamètre 1.50m	R	Allège vitrée	Tableau électrique	Volet battant	Pare-vue
□	Aire de manoeuvre	CUI	F	PL Ch	Volet coulissant	RP
▨	Soffites et Faux plafonds	LV	PF	PL	VR	
▩	Bandeau lumineux	LL	GC	EP	VR EI	

DATE 26/03/2024	indice A
---------------------------	--------------------