


NIVEAU BAS (R+8)

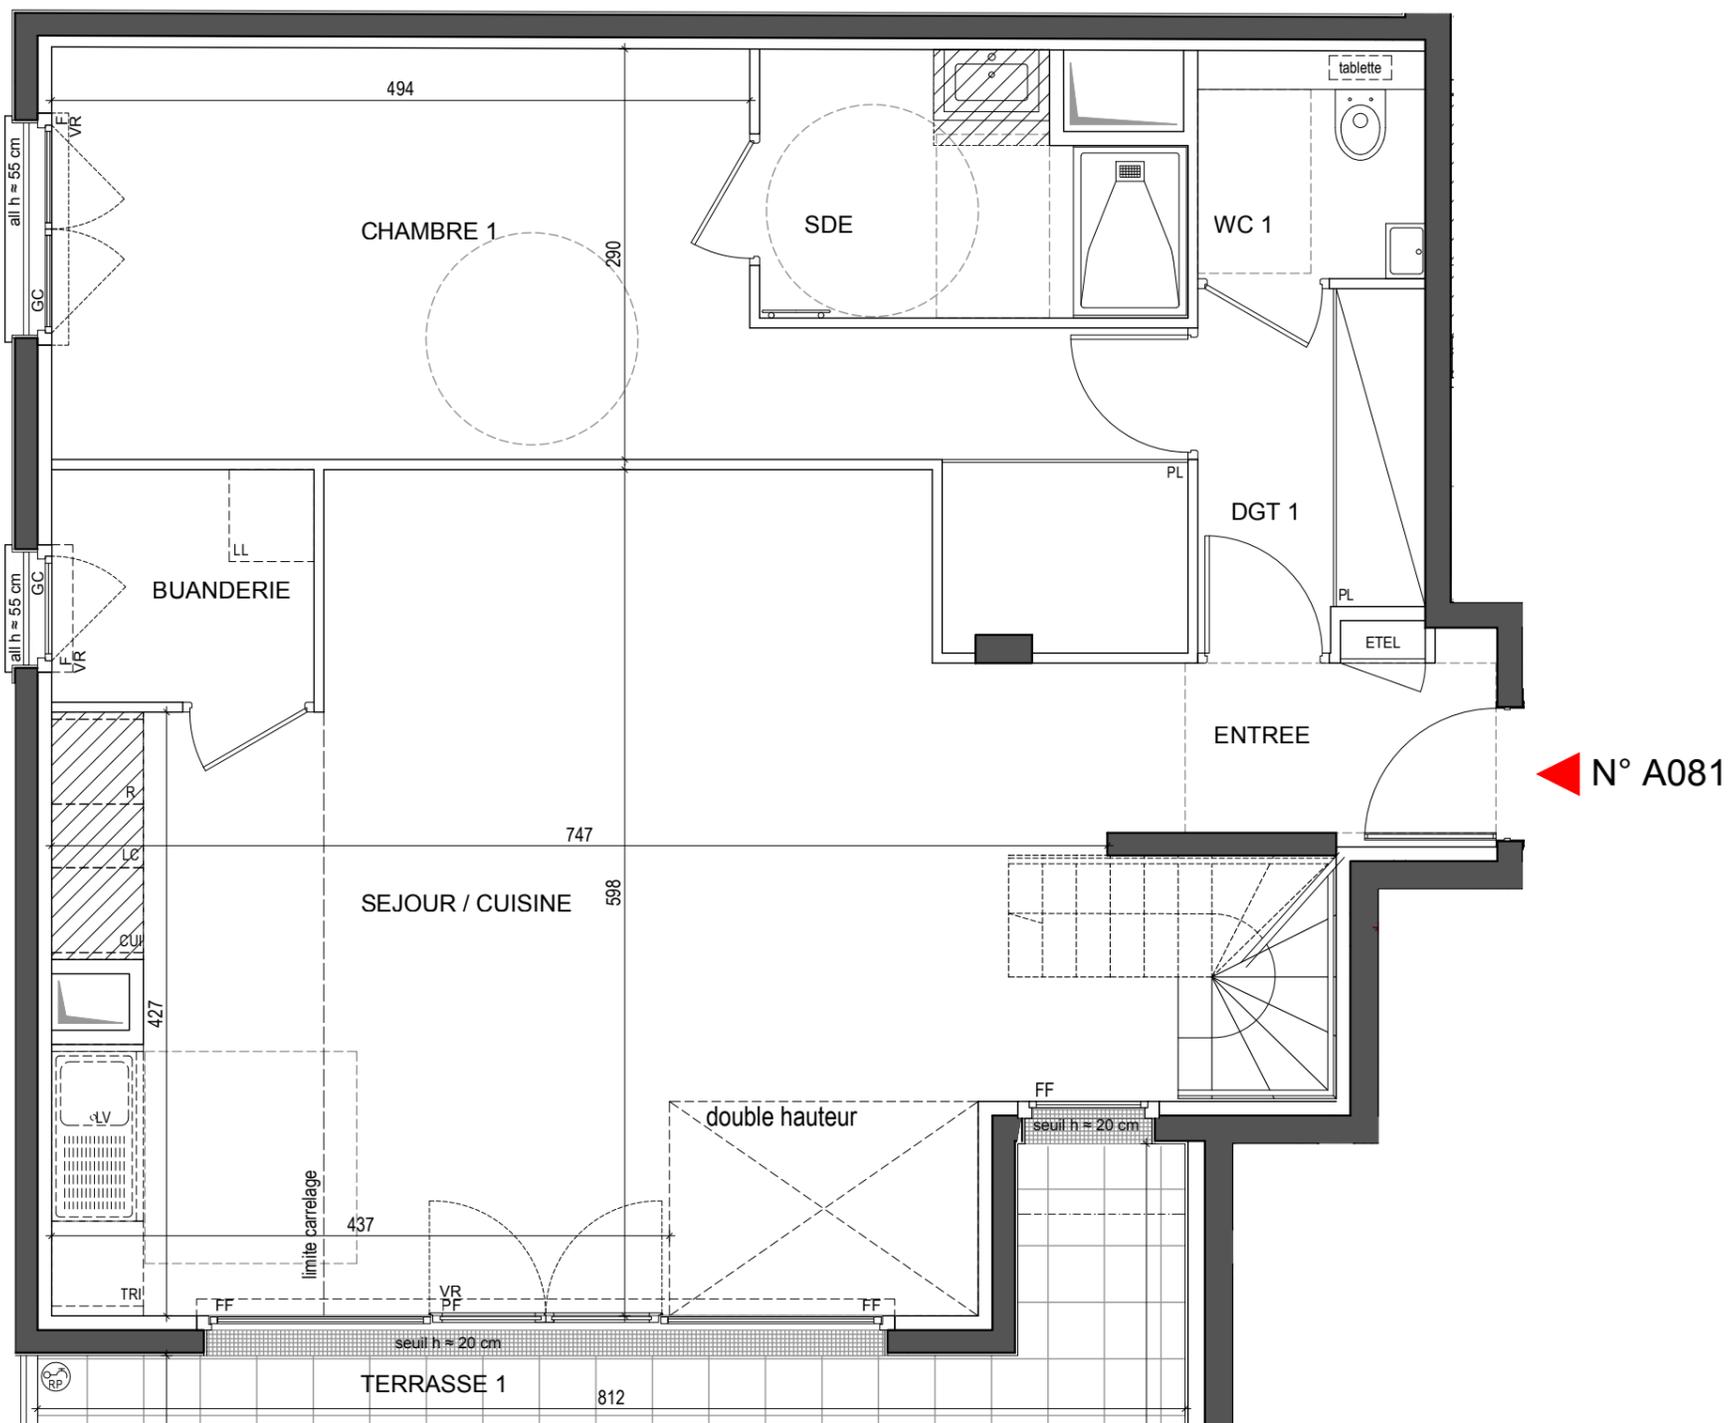

◀ N° A081

0 1 2 3 m

Echelle



NOTA 1 : Le présent document exprime la figure et les dispositions générales de l'appartement. Des variations peuvent intervenir en fonction des nécessités administratives et techniques de la réalisation, tant en ce qui concerne les dimensions libres que l'équipement (retombées de poutre, soffites, faux-plafonds). Les côtes indiquées sont approximatives, les canalisations et interrupteurs ne sont pas représentés. S'ils figurent sur le plan, le nombre et les dimensions des corps chauffe sont indicatifs et seront soumis à la conformité de l'étude thermique. Les quadrillages dessinés ne sont pas des calepinages. Les surfaces habitables sont conformes au décret du 23 mars 1997 (art. 4.1)
 NOTA 2 : Les hauteurs des seuils des portes-fenêtres sont comprises entre 5 et 25 cm et correspondent à une différence de hauteur maximale entre l'intérieur et l'extérieur.

SYMBOLE	DESIGNATION	R	All.v	ETEL	VB	PV
○	Espace libre diamètre 1.50m	Réfrigérateur	Allège vitrée	Tableau électrique	Volet battant	Pare-vue
□	Aire de manoeuvre	Cuisson	Fenêtre	PL Ch Placard Chaudière	Volet coulissant	Robinet de puisage
▨	Soffites et Faux plafonds hauteur minimale: 2m20	Lave-vaisselle	Porte-fenêtre	PL Placard	Volet roulant	Fenêtre fixe
▩	Gaine technique	Lave-linge	GC Garde-corps	EP Eau pluviale	VR EI Volet roulant Elec	All h Hauteur d'allège
		PK PL Pack placard	(pas fourni sauf option)			

L'Incontournable

31 rue du Landy
92110 - Clichy-la-Garenne



LOT n° A081

5P	R+8	Bâtiment A
----	-----	------------


Entrée	5,20 m ²
Séjour / Cuisine	36,70 m ²
Chambre 1	19,60 m ²
Chambre 2	14,10 m ²
Chambre 3	13,10 m ²
Chambre 4	11,50 m ²
Bureau	8,60 m ²
Salle de bains	3,20 m ²
Salle d'eau	5,10 m ²
Wc 1	2,60 m ²
Wc 2	1,60 m ²
Dégagement 1	3,95 m ²
Dégagement 2	1,80 m ²
Buanderie	3,05 m ²

SURFACE HABITABLE 130,10 m²

Terrasse 1 36,90 m²

Terrasse 2 44,55 m²

TOTAL PRIVATIF 167,00 m²

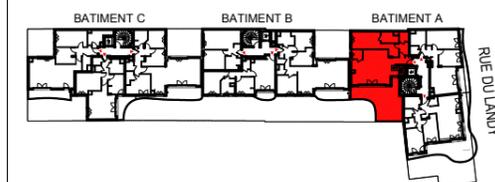

MAITRISE D'OUVRAGES

SCCV CLICHY 31 LANDY représentée par



INTERCONSTRUCTION
28 Rue Escudier 92100 Boulogne-Billancourt



SERPI
38 Avenue Hoche 75008 Paris