

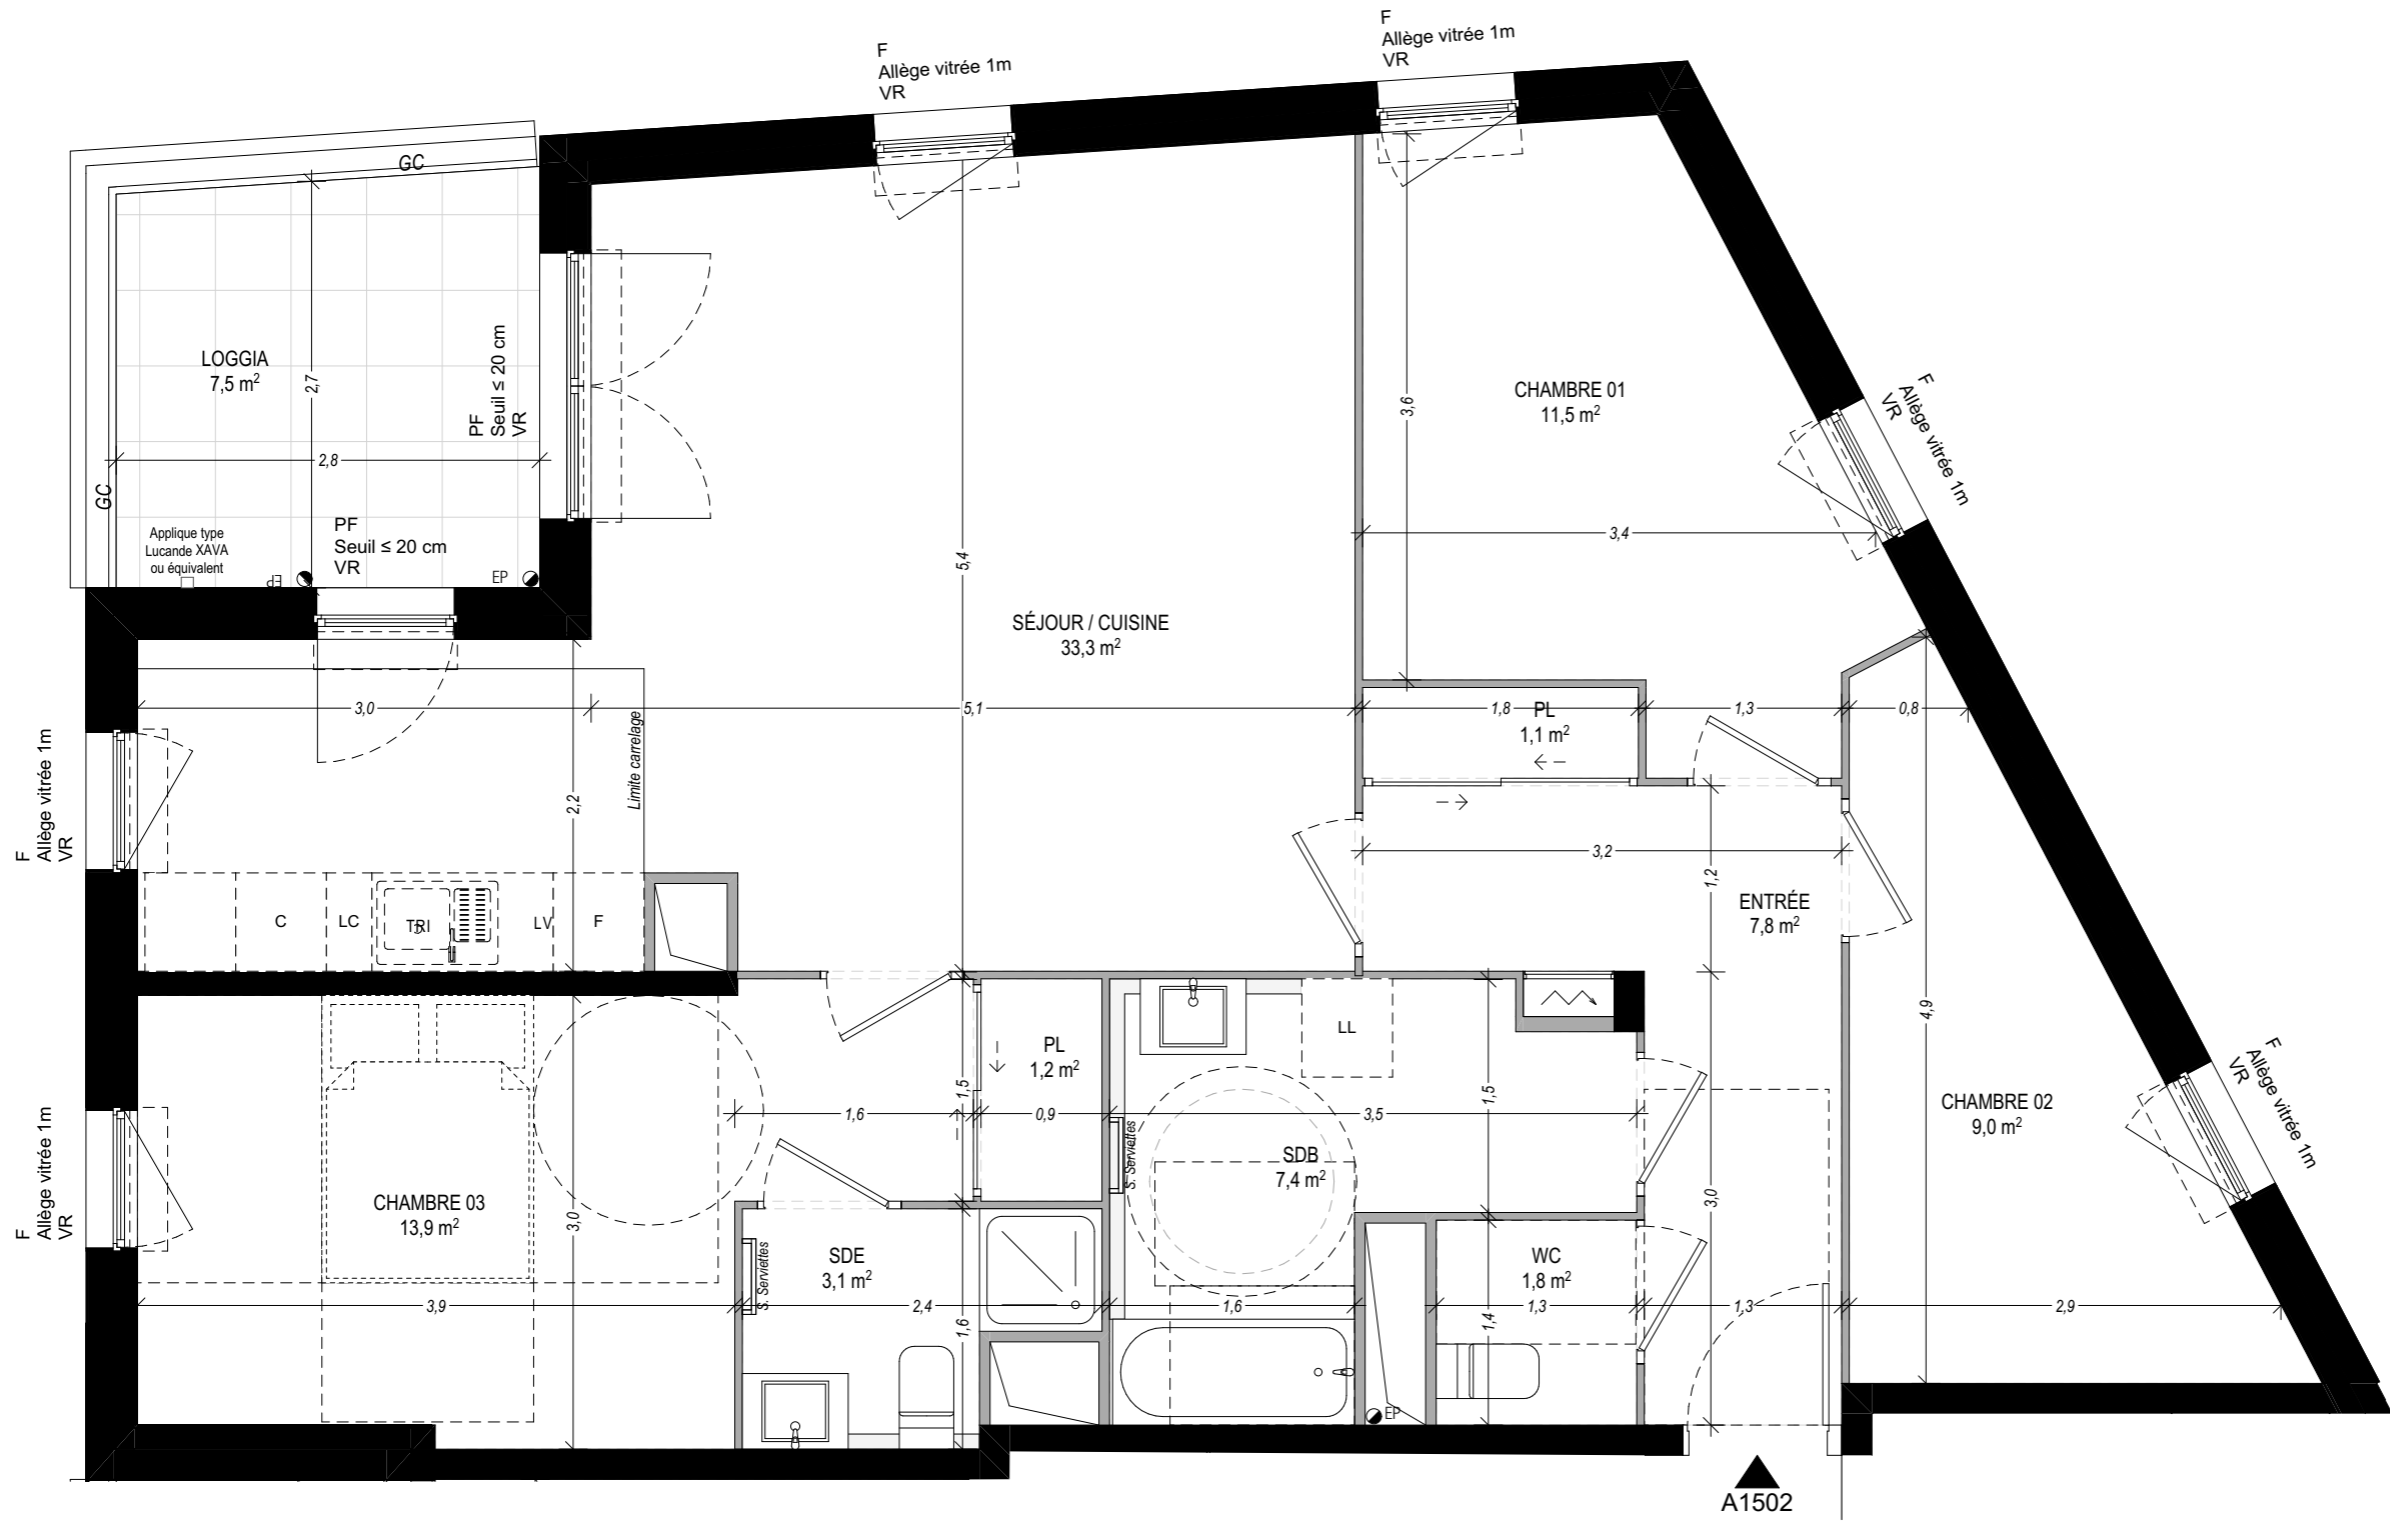
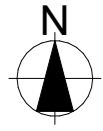


CRESCENDO

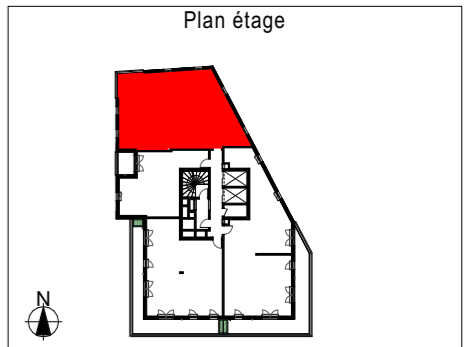

LOT n°	A1502	
T4	R+15	A

SÉJOUR / CUISINE	33,3
CHAMBRE 03	13,9
CHAMBRE 01	11,5
CHAMBRE 02	9,0
ENTRÉE	7,8
SDB	7,4
SDE	3,1
WC	1,8
PL	1,2
PL	1,1
SURFACE HABITABLE	90,1 m²
LOGGIA	7,5
PRIVATIF	7,5 m²

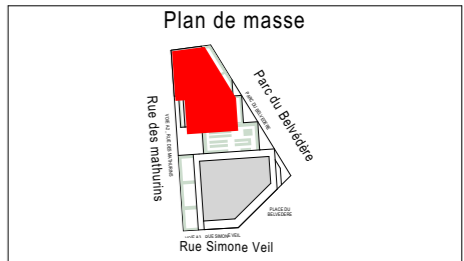

VISA du réservataire	VISA du réservant	LEGENDE PLAN				NOTA
		F	Fenêtre	LV	Lave-Vaisselle	<p>En fonction des nécessités techniques et/ou de la réglementation, des modifications sont susceptibles d'être apportées à ce plan.</p> <p>Les surfaces et les côtes indiquées (dimensionnelles ou arithmétiques) sont soumises aux tolérances réglementaires.</p> <p>Les soffites, faux-plafonds, rampants, gaines, sont susceptibles d'évoluer en situation, nombre et dimensions.</p> <p>Les canalisations, retombées, regards, ne figurent pas sur le plan.</p> <p>Les plantations figurant sur le plan de présentation du lot sont indicatives et pourront faire l'objet de modification, aussi bien en nombre qu'en type.</p> <p>Des modifications mineures ou des aménagements de détails nécessaires pour des raisons d'ordre technique ou administratif pourront être reportés sur les plans.</p> <p>La surface habitable comprend les placards.</p> <p>Les emplacements machines sont en pointillés mais les appareils ne sont pas fournis.</p> <p>Le rectangle dans l'entrée et la salle de bains, les côtes de la chambre PMR, et les ronds sont représentés à titre indicatif pour respect de la norme handicapée.</p>
		PF	Porte-Fenêtre	LL	Lave-Linge	
		AV	Allège vitrée	C	Cuisinière	
		VR	Volet Roulant	F	Réfrigérateur	
		GC	Garde-corps	TS	Tri Sélectif	
		PV	Pare-vue	PL	Placard	
		⏏	Placard électrique	DGT	Dégagement	
				RGT	Rangement	
				HSFP	Faux-Plafond	
				HSPo	Hauteur Sous Faux Plafond	



Date : 13/07/2023 Indice : A