

# LES ATELIERS DE POISSY


Ilot CODOS - 78300 POISSY



Lot n° B310

Studio3ème étage

|                                   |                |
|-----------------------------------|----------------|
| SURFACE HABITABLE EN M²           |                |
| SEJOUR-CUISINE                    | 28,6           |
| SDE                               | 5,4            |
| <b>TOTAL SURFACE HABITABLE</b>    | <b>34,0 m²</b> |
| BALCON                            | 6,9            |
| <b>TOTAL SURFACES EXTÉRIEURES</b> | <b>6,9 m²</b>  |

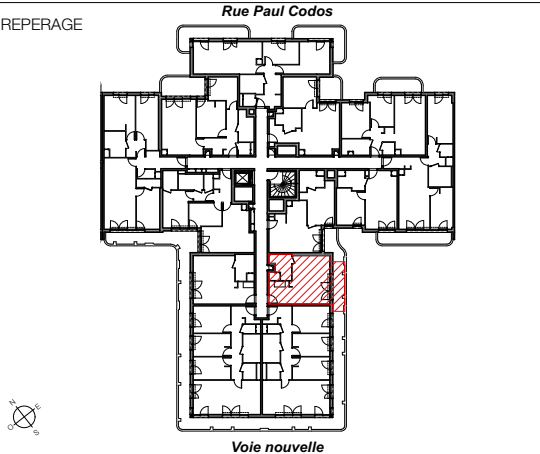


LEGENDE

- F : FENETRE
- PF : PORTE FENETRE
- VR : VOLET ROULANT
- PL : PLACARD
- TE : TABLEAU ELECTRIQUE
- JS : JOUR DE SOUFFRANCE
- LL : EMPLACEMENT LAVE-LINGE
- LV : EMPLACEMENT LAVE-VAISSELLE
- Ref : EMPLACEMENT REFRIGERATEUR
- Cui : EMPLACEMENT FOUR-CUISSON

NOTA

- En fonction des nécessités techniques de la réalisation et/ou de la réglementation, des modifications sont susceptibles d'être apportées à ce plan
- Les surfaces et les côtes indiquées (dimensionnelles ou altimétriques) sont soumises aux tolérances réglementaires
- Les soffites, faux-plafonds, rampants, gaines sont susceptibles d'évoluer en situation, nombre et dimensions
- Les canalisations, retombées, regards ne sont pas figurés
- Les plantations figurant sur le plan de situation du lot sont indicatives et pourront faire l'objet de modifications, aussi bien en nombre qu'en type
- Des modifications mineures ou des aménagements de détails nécessaires pour des raisons d'ordre technique ou administratif pourront être reportés sur les plans
- La surface habitable comprend les placards
- Les emplacements machines sont en pointillé mais les appareils ne sont pas fournis
- La literie indiquée dans la chambre est à titre indicatif de la norme handicapé. La literie est non fournie
- Le rectangle dans l'entrée et la salle de bain, les côtes dans la chambre H, et les ronds sont représentés à titre indicatif pour respect de la norme handicapé

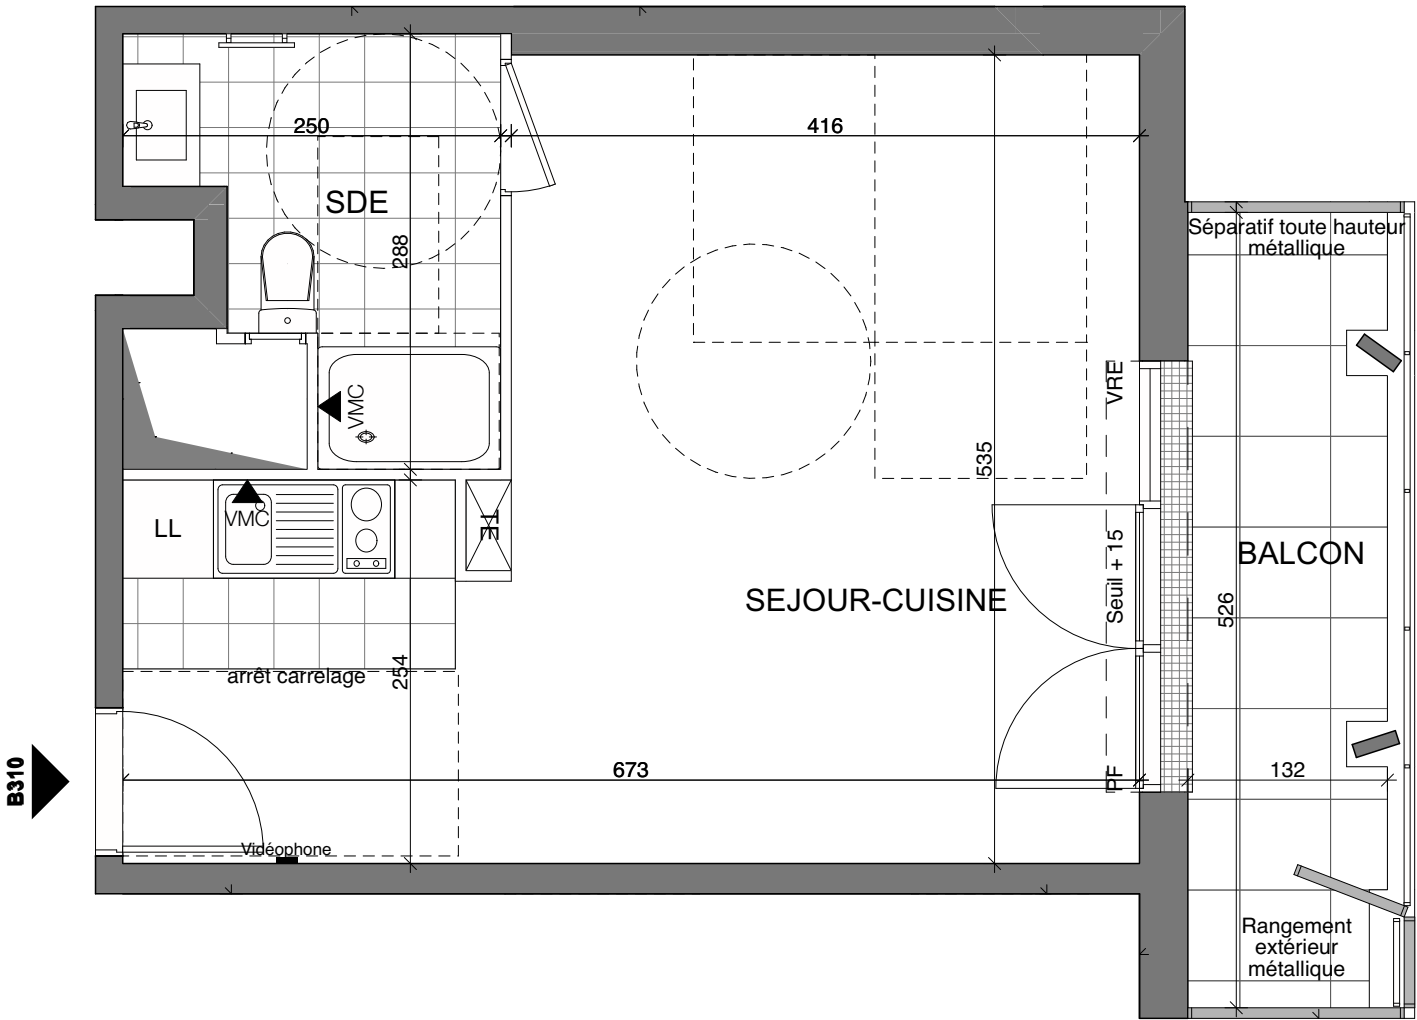

|                     |      |                   |                |         |            |        |
|---------------------|------|-------------------|----------------|---------|------------|--------|
| NOM DU RESERVATAIRE | DATE | VISA RESERVATAIRE | VISA RESERVANT | ÉCHELLE | DATE       | INDICE |
|                     |      |                   |                | 1:50    | 07/09/2023 | B      |