



**LA CERISAIE**

Construction : ZAC VILGENIS, Ilot B2C  
(91) MASSY


**R+4**

Type	Lot
T5	B42

**TABLEAU DES SURFACES** (m<sup>2</sup>)

Chambre 1	9,1
Chambre 2	10,7
Chambre 3	9,0
Chambre 4	9,4
Cuisine	7,3
Dégagement	5,0
Entrée	4,8
Rgmt	1,8
SdB	3,5
SdB	6,6
Séjour	21,1
WC	1,4
Surface habitable totale	<b>89,7 m<sup>2</sup></b>
Balcon	13,0

**PLAN DE REPERAGE**

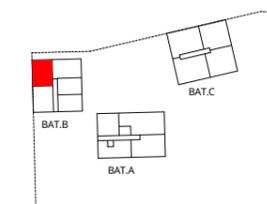


**MAITRISE D'OUVRAGE:**




Des modifications sont susceptibles d'être apportées à ce plan en fonction des nécessités techniques de la réalisation tant en ce qui concerne les dimensions libres que l'équipement.  
Les surfaces et les côtes indiquées (dimensionnelles ou altimétriques) sont soumises aux tolérances réglementaires.  
Les soffites, poutres, faux-plafonds, gaines ainsi que les fenêtres sont susceptibles d'évoluer en situation, nombre, dimensions et/ou hauteur. Les canalisations, retombé et regards ne sont pas figurés. La surface habitable est approximative.  
La literie n'est pas fournie. La literie représentée dans la chambre est à titre indicatif de la norme handicapée. Les emplacements des machines sont indiqués mais les appareils ne sont pas fournis. Le rectangle dans l'entrée et la salle de bain, les côtes dans la chambre et les ronds sont représentés à titre indicatif pour le respect de la norme handicapée.

**PLAN DE VENTE**

IND.	DATE
I	25/07/2019

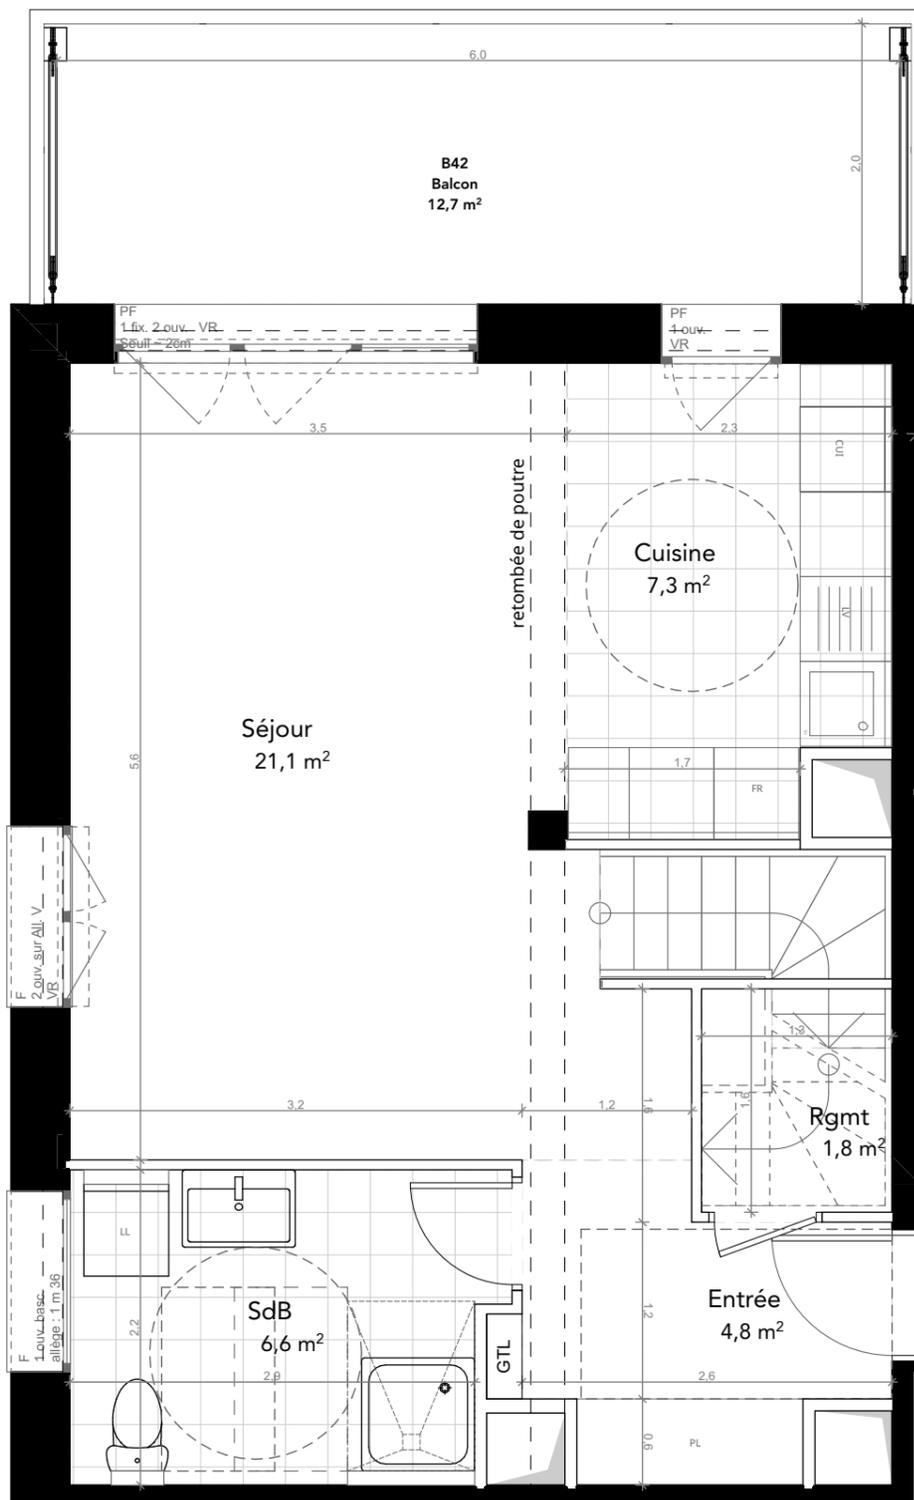


**R+4**

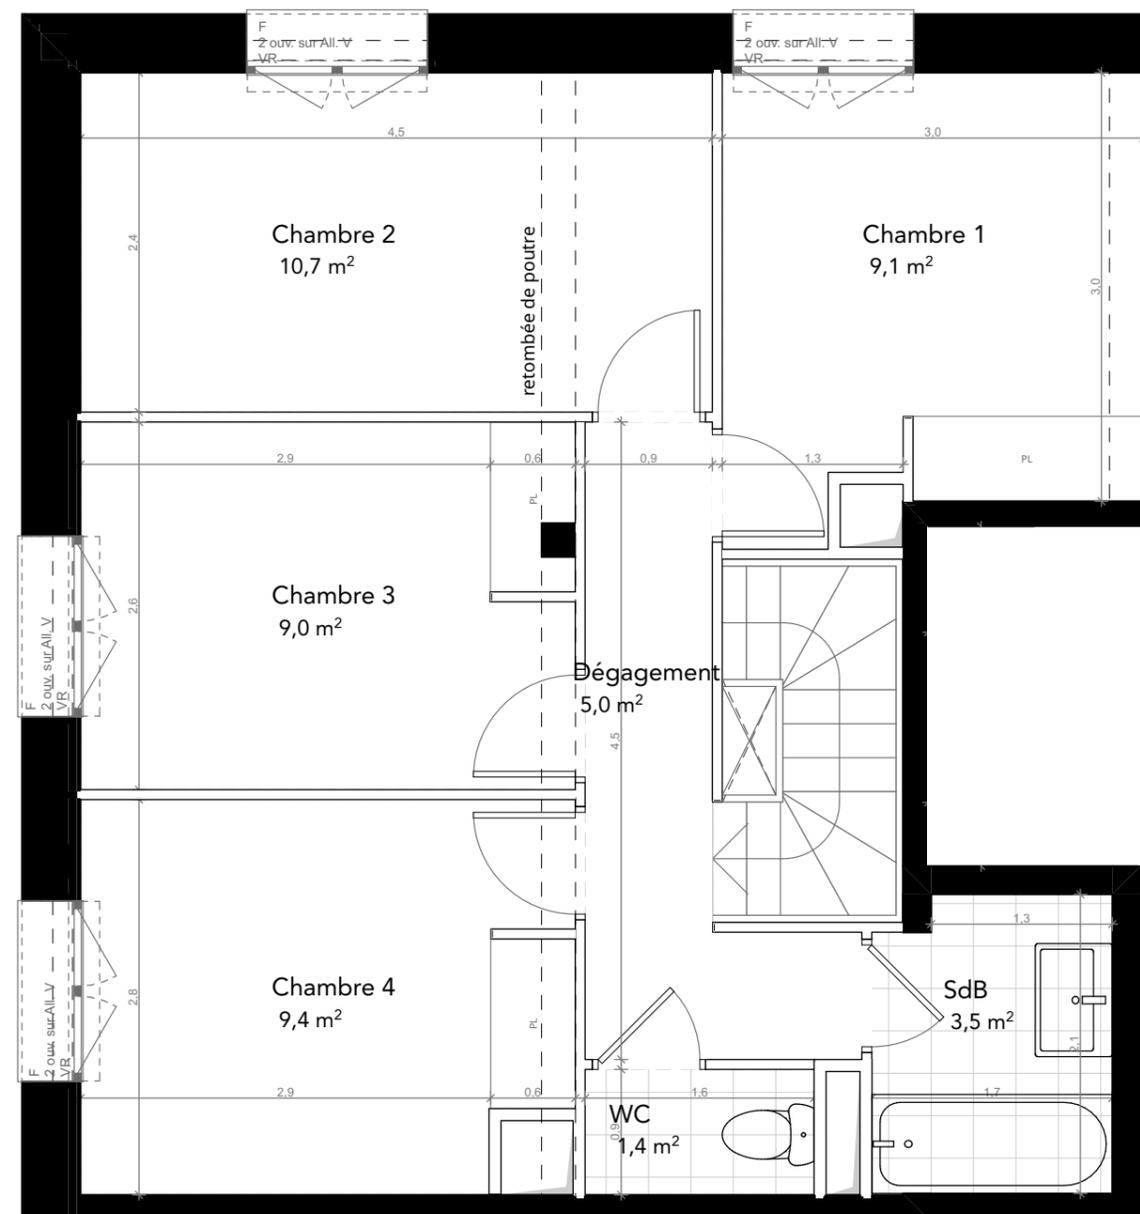

**R+5**



**ECHELLE : 1/50**

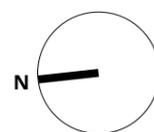

**LEGENDE :**

- Espace libre diamètre : 1m50
- Aire de manoeuvre

- Soffites hauteur minimale : 2m30
- Eléments porteurs
- Cloisons

- PF : porte-fenêtre
- F : fenêtre
- ALL V : allège vitrée
- ouv. : vantail ouvrant
- fix : vantail fixe
- VR : volet roulant

- PL : placard
- CUI : cuisson
- FR : réfrigérateur
- LV : lave-vaisselle
- LL : lave-linge
- GTL : Tableau électrique