






**CRESCENDO**



LOT n°	A0602	
T4	R+6	A

SÉJOUR / CUISINE	24,2
CHAMBRE 03	14,1
CHAMBRE 02	9,9
CHAMBRE 01	9,2
SDB	5,6
ENTRÉE	5,5
DGT	4,1
SDE	2,9
RGT	1,9
WC	1,8
PL	1,0
<b>SURFACE HABITABLE</b>	<b>80,2 m²</b>
LOGGIA	8,4
LOGGIA	5,2
<b>PRIVATIF</b>	<b>13,6 m²</b>

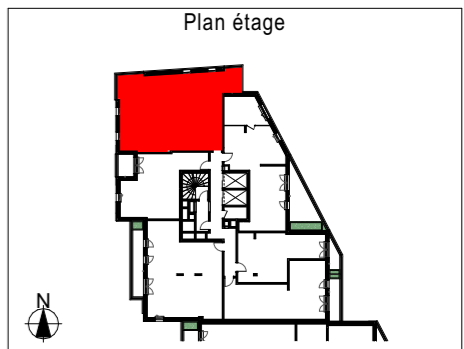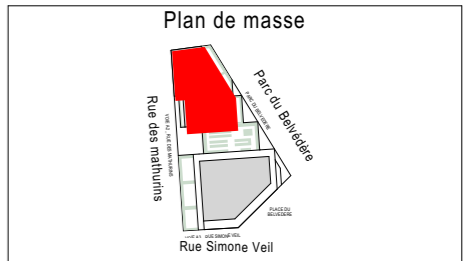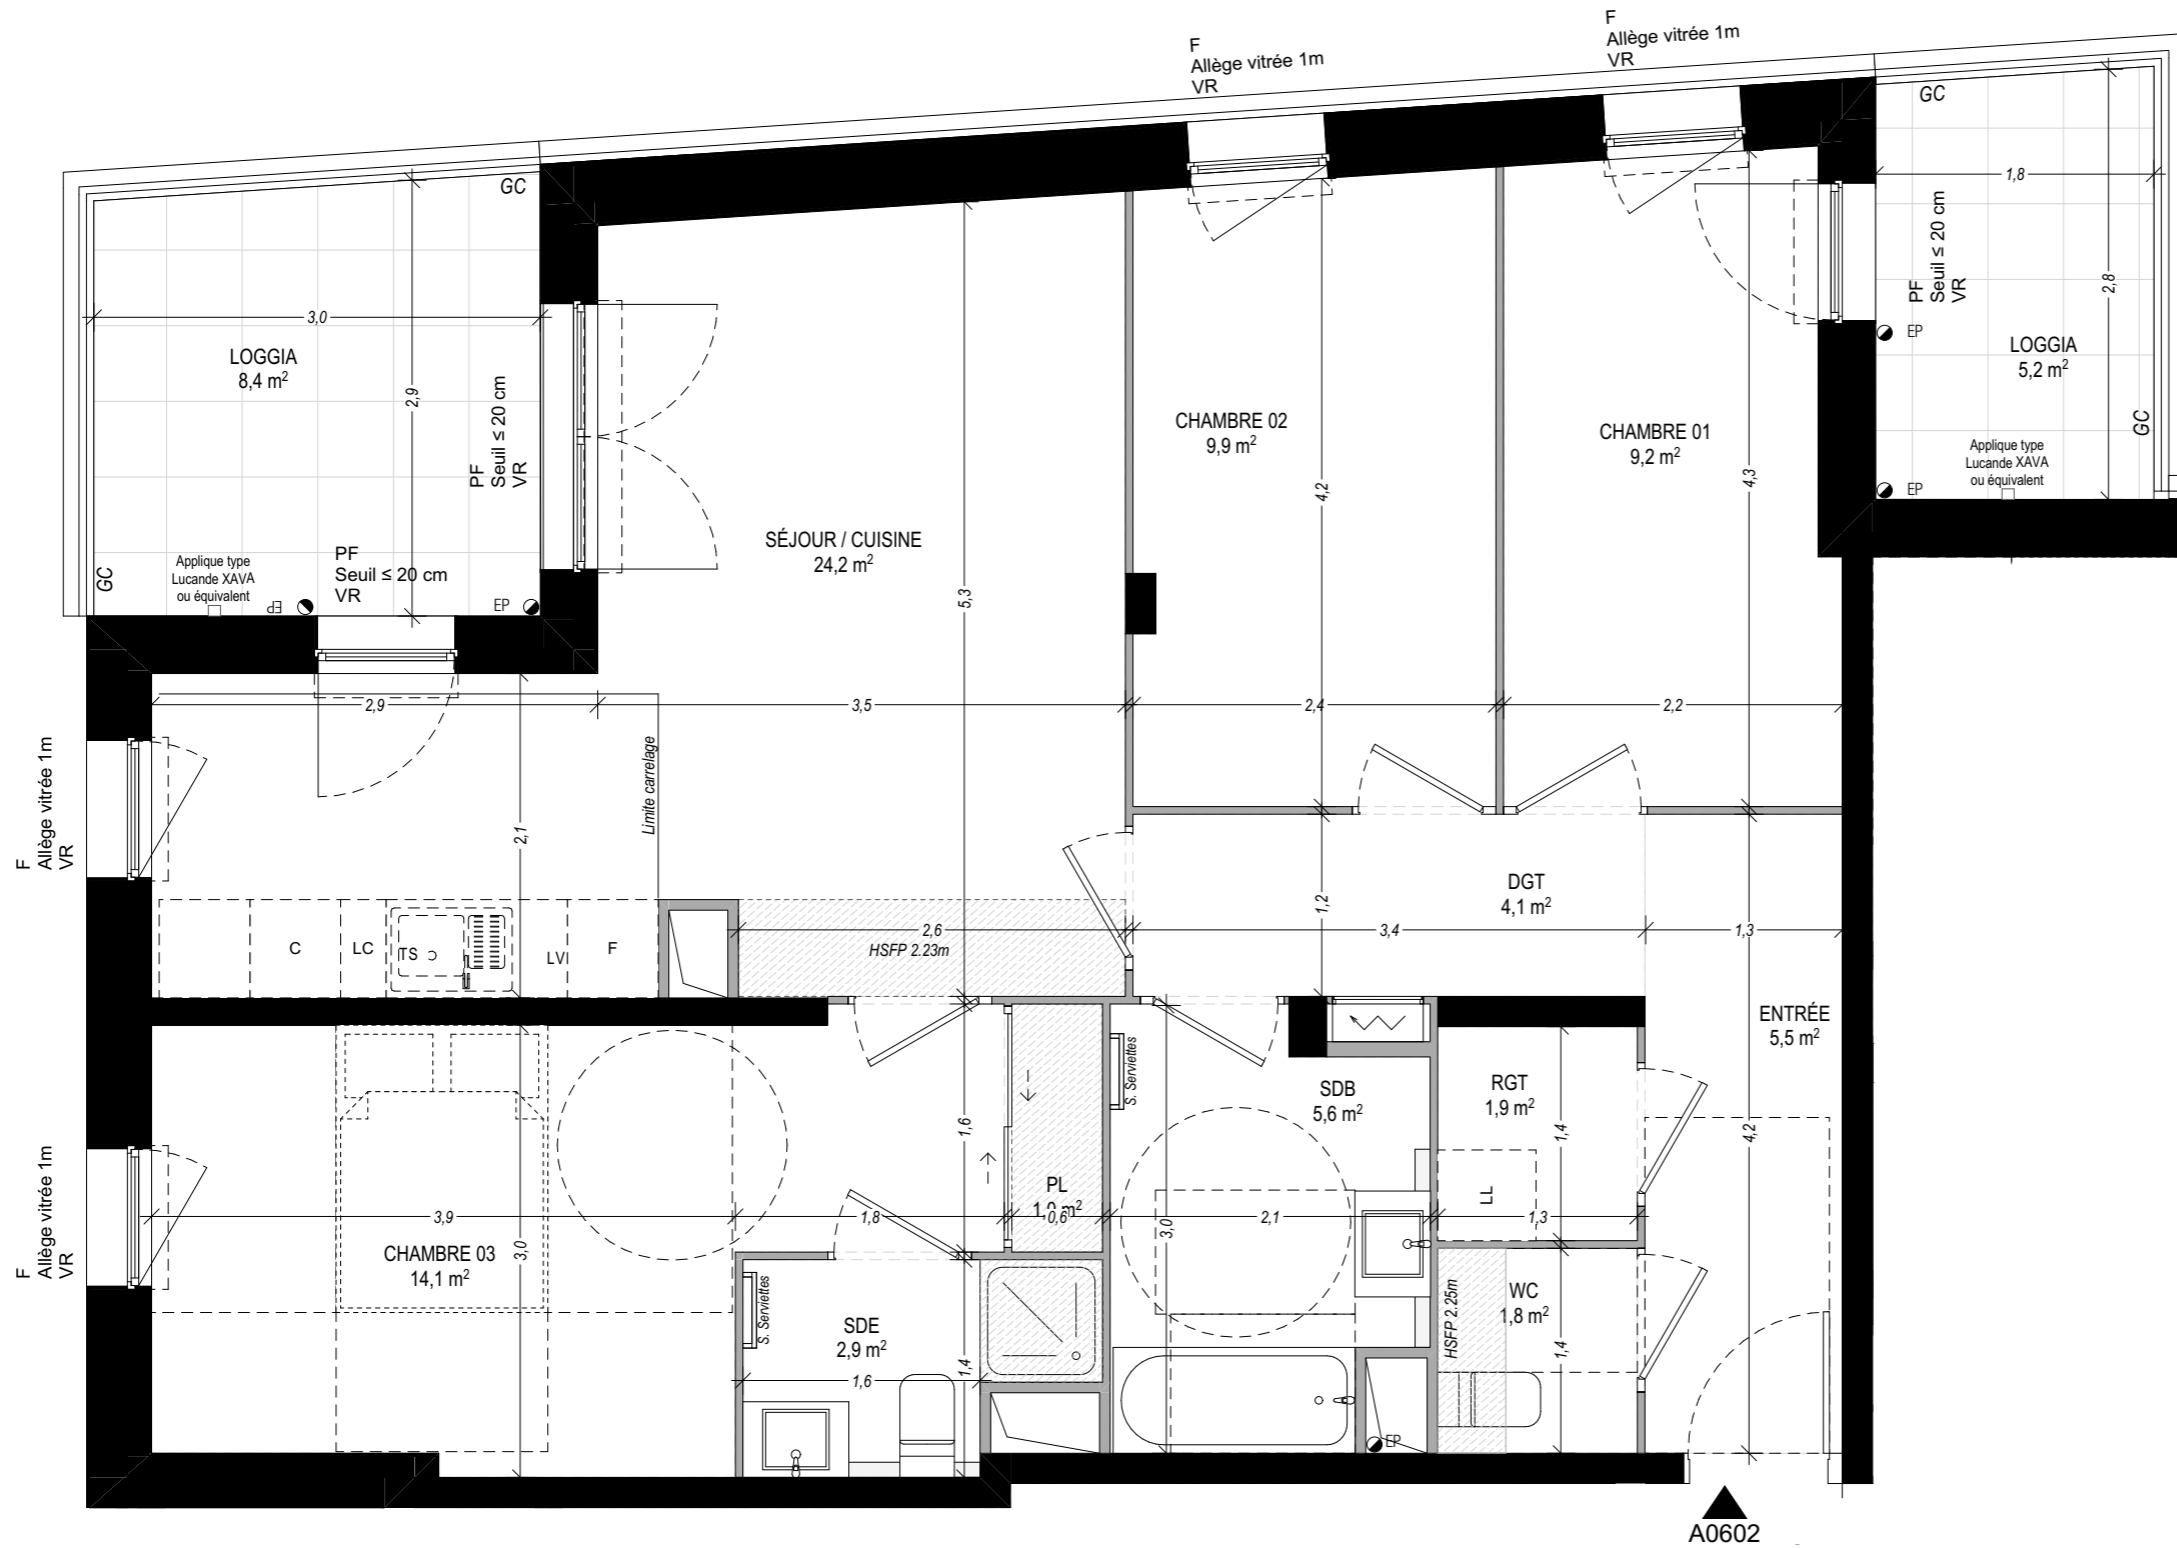

VISA du réservataire	VISA du réservant	<p align="center"><b>LEGENDE PLAN</b></p> <table border="1"> <tr> <td>F</td><td>Fenêtre</td> <td>LV</td><td>Lave-Vaisselle</td> <td>RGT</td><td>Rangement</td> </tr> <tr> <td>PF</td><td>Porte-Fenêtre</td> <td>LL</td><td>Lave-Linge</td> <td></td><td>Faux-Plafond</td> </tr> <tr> <td>AV</td><td>Allège vitrée</td> <td>C</td><td>Cuisinière</td> <td>HSFP</td><td>Hauteur Sous Faux Plafond</td> </tr> <tr> <td>VR</td><td>Volet Roulant</td> <td>F</td><td>Réfrigérateur</td> <td>HSPo</td><td>Hauteur Sous Poutre</td> </tr> <tr> <td>GC</td><td>Garde-corps</td> <td>TS</td><td>Tri Sélectif</td> <td></td><td></td> </tr> <tr> <td>PV</td><td>Pare-vue</td> <td>PL</td><td>Placard</td> <td></td><td></td> </tr> <tr> <td>⏏</td><td>Placard électrique</td> <td>DGT</td><td>Dégagement</td> <td></td><td></td> </tr> </table>				F	Fenêtre	LV	Lave-Vaisselle	RGT	Rangement	PF	Porte-Fenêtre	LL	Lave-Linge		Faux-Plafond	AV	Allège vitrée	C	Cuisinière	HSFP	Hauteur Sous Faux Plafond	VR	Volet Roulant	F	Réfrigérateur	HSPo	Hauteur Sous Poutre	GC	Garde-corps	TS	Tri Sélectif			PV	Pare-vue	PL	Placard			⏏	Placard électrique	DGT	Dégagement			<p align="center"><b>NOTA</b></p> <p>En fonction des nécessités techniques et/ou de la réglementation, des modifications sont susceptibles d'être apportées à ce plan.          Les surfaces et les côtes indiquées (dimensionnelles ou arithmétiques) sont soumises aux tolérances réglementaires.          Les soffites, faux-plafonds, rampants, gaines, sont susceptibles d'évoluer en situation, nombre et dimensions.          Les canalisations, retombées, regards, ne figurent pas sur le plan.          Les plantations figurant sur le plan de présentation du lot sont indicatives et pourront faire l'objet de modification, aussi bien en nombre qu'en type.          Des modifications mineures ou des aménagements de détails nécessaires pour des raisons d'ordre technique ou administratif pourront être reportés sur les plans.          La surface habitable comprend les placards.          Les emplacements machines sont en pointillés mais les appareils ne sont pas fournis.          Le rectangle dans l'entrée et la salle de bains, les côtes de la chambre PMR, et les ronds sont représentés à titre indicatif pour respect de la norme handicapée.</p>
F	Fenêtre	LV	Lave-Vaisselle	RGT	Rangement	
PF	Porte-Fenêtre	LL	Lave-Linge		Faux-Plafond	
AV	Allège vitrée	C	Cuisinière	HSFP	Hauteur Sous Faux Plafond	
VR	Volet Roulant	F	Réfrigérateur	HSPo	Hauteur Sous Poutre	
GC	Garde-corps	TS	Tri Sélectif	
PV	Pare-vue	PL	Placard	
⏏	Placard électrique	DGT	Dégagement	



Date : 13/07/2023    Indice : A