



PROVISOIRE

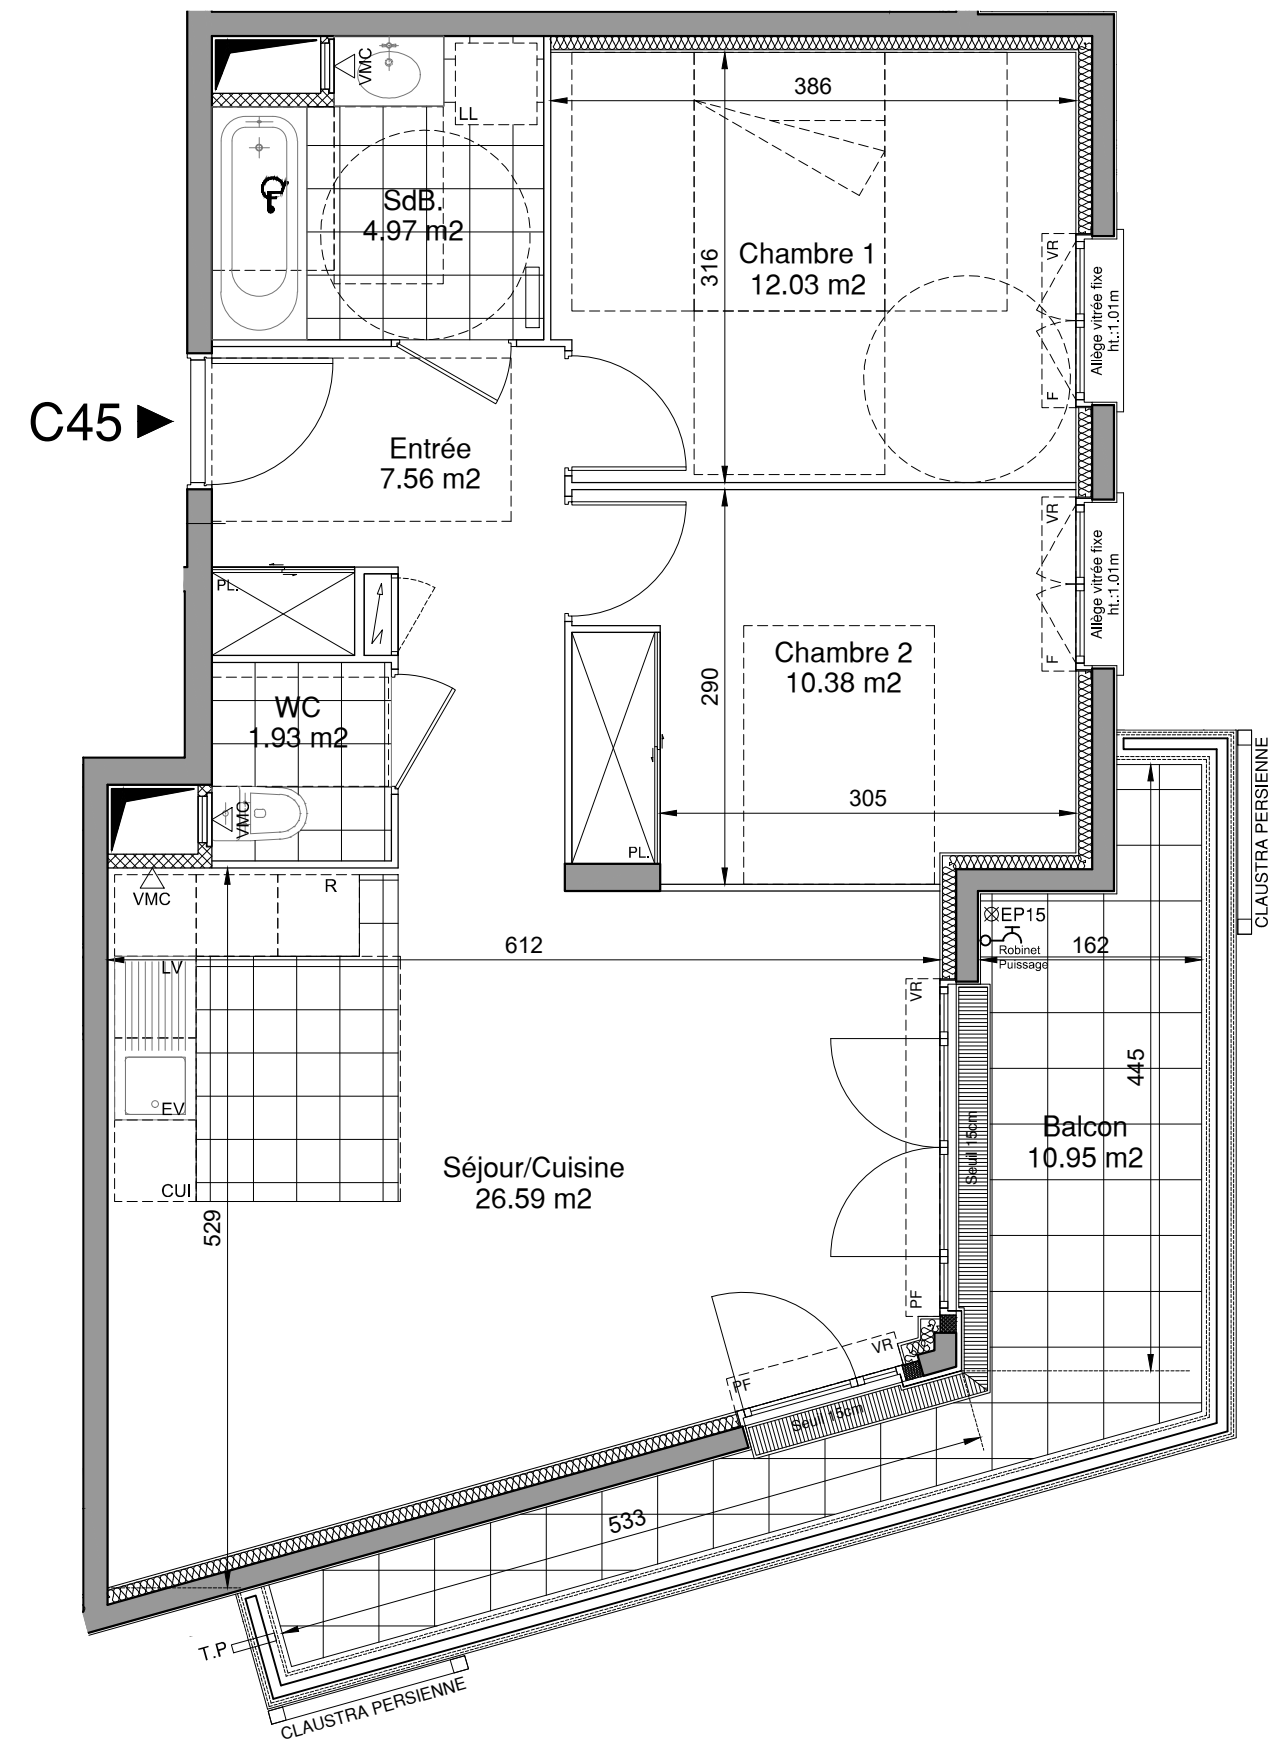

CADENCE


16 à 30, Rue Roger Petieu
Bd Paul Vaillant-Couturier
93700 DRANCY

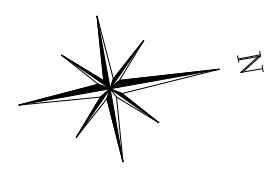

LOT n° C 45

TYPE 3P Niveau R+4 Bâtiment C

Entrée	7,56	m²
Séjour / Cuisine	26,59	m²
Chambre 1	12,03	m²
Chambre 2	10,38	m²
Salle de Bains	4,97	m²
WC	1,93	m²
SURFACE TOTALE HABITABLE	63.46	m²
Balcon	10,95	m²
SURFACE TOTALE PRIVATIVE	74.41	m²

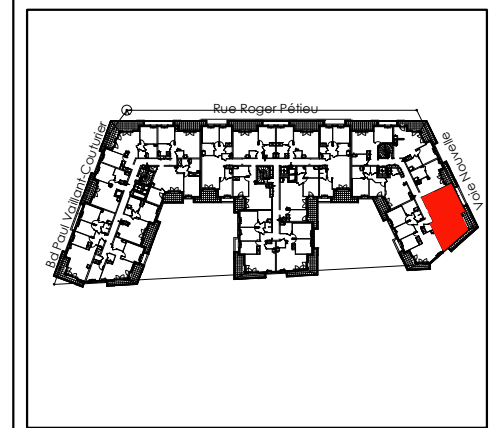

MAITRISE D'OUVRAGE(S)

inter construction
 GROUPE INTERCONSTRUCTION
 EAGLESTONE GROUP
 28 rue Escudier
 92772 Boulogne-Billancourt

brldot partenaires architectes
 PARTENAIRES ARCHITECTES
 2, allée des Sources
 92150 SURESNES

DATE
OCTOBRE 2022

indice

Page	NOTA 1 : Le présent document exprime la figure et les dispositions générales de l'appartement. Des variations peuvent intervenir en fonction des nécessités administratives et techniques de la réalisation, tant en ce qui concerne les dimensions libres que l'équipement (retombées de poutre, soffites, faux-plafonds). Les côtes indiquées sont approximatives, les canalisations et interrupteurs ne sont pas représentés. S'ils figurent sur le plan, le nombre et les dimensions des corps de chauffe sont indicatifs et seront soumis à la conformité de l'étude thermique. Les quadrillages dessinés ne sont pas des calepinages. Les surfaces habitables sont conformes au décret du 23 mars 1997 (art. 4.1)	Espace libre diamètre 1.50m	R Réfrigérateur	All.vAllège vitrée	ETEL Tableau électrique	VB Volet battant	PV Pare-vue	
	NOTA 2 : Les hauteurs des seuils des portes-fenêtres sont comprises entre 5 et 25 cm et correspondent à une différence de hauteur maximale entre l'intérieur et l'extérieur.	Aire de manoeuvre	CUI Cuisson	F Fenêtre	PL ChPlacard Chaudière	VC Volet coulissant	RP Robinet de puisage	
		Soffites et Faux plafonds hauteur minimale: 2m20	LV Lave-vaisselle	PF Porte-fenêtre	PL Placard	VR Volet roulant		
			LL Lave-linge	GC Garde-corps	EP Eau pluviale	VR ElVolet roulant Elec		