


NIVEAU BAS (R+8)

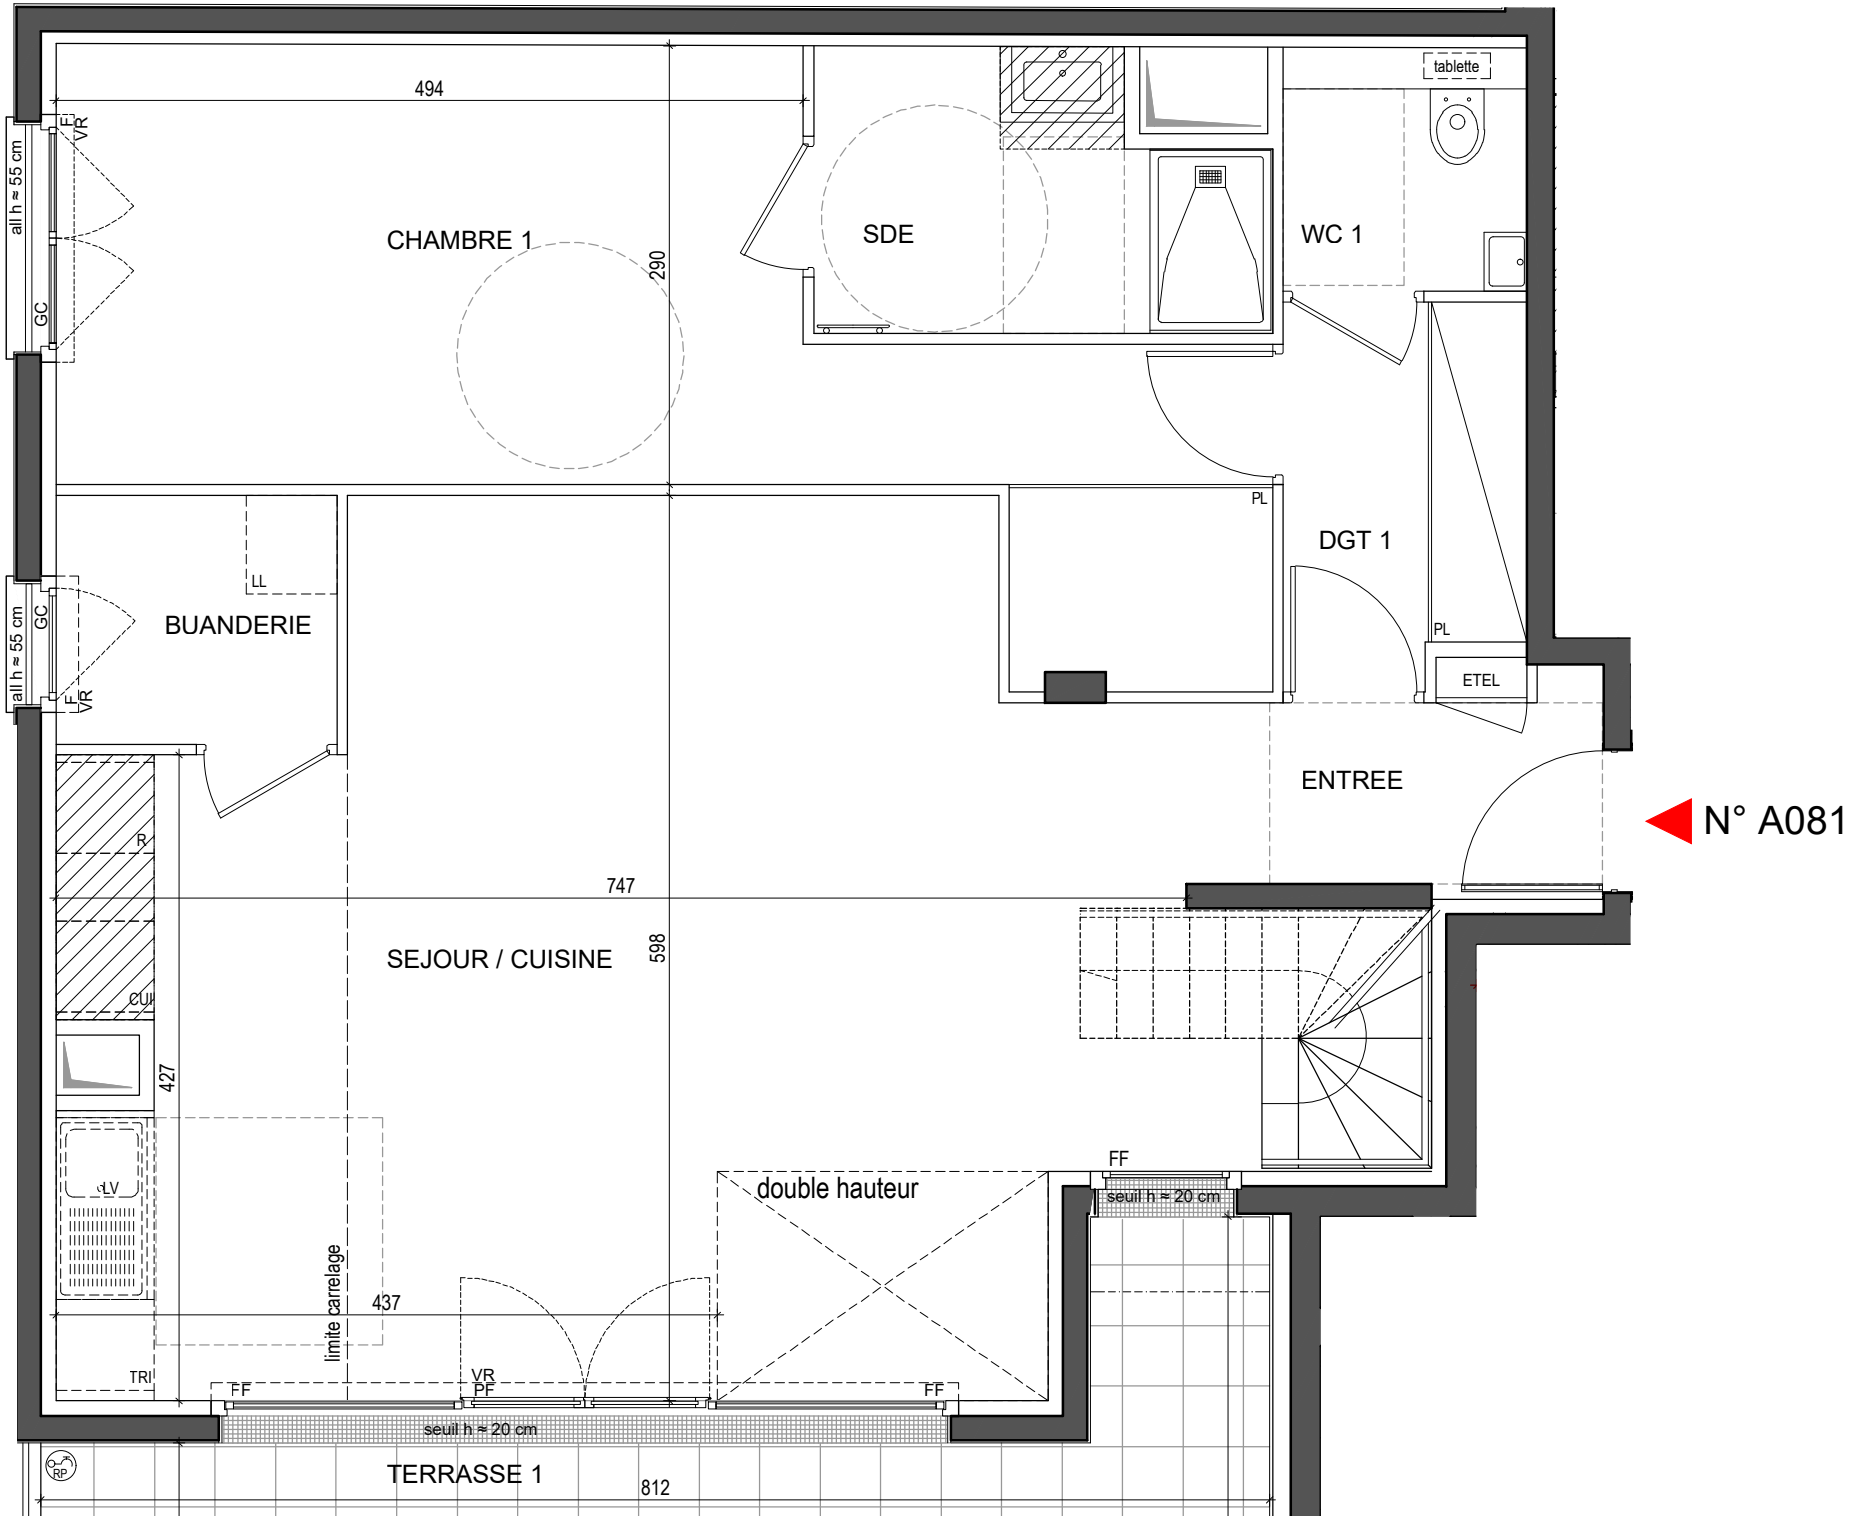

Echelle

SYMBOLE	DESIGNATION	R	All.v	ETEL	VB	PV
	Espace libre diamètre 1.50m	R Réfrigérateur	All.v Allège vitrée	ETEL Tableau électrique	VB Volet battant	PV Pare-vue
	Aire de manoeuvre	CUI Cuisson	F Fenêtre	PL Ch Placard Chaudière	VC Volet coulissant	Robinet de puisage
	Soffites et Faux plafonds hauteur minimale: 2m20	LV Lave-vaisselle	PF Porte-fenêtre	PL Placard	VR Volet roulant	FF Fenêtre fixe
	Gaine technique	LL Lave-linge	GC Garde-corps	EP Eau pluviale	VR EI Volet roulant Elec	All h Hauteur d'allège
		PK PL Pack placard	(pas fourni sauf option)			

L'Incontournable

31 rue du Landy
92110 - Clichy-la-Garenne




LOT n° A081

5P	R+8	Bâtiment A
----	-----	------------

Entrée	5,20 m ²
Séjour / Cuisine	36,70 m ²
Chambre 1	19,60 m ²
Chambre 2	14,10 m ²
Chambre 3	13,10 m ²
Chambre 4	11,50 m ²
Bureau	8,60 m ²
Salle de bains	3,20 m ²
Salle d'eau	5,10 m ²
Wc 1	2,60 m ²
Wc 2	1,60 m ²
Dégagement 1	3,95 m ²
Dégagement 2	1,80 m ²
Buanderie	3,05 m ²

SURFACE HABITABLE	130,10 m²
Terrasse 1	36,90 m ²
Terrasse 2	44,55 m ²
TOTAL PRIVATIF	167,00 m²

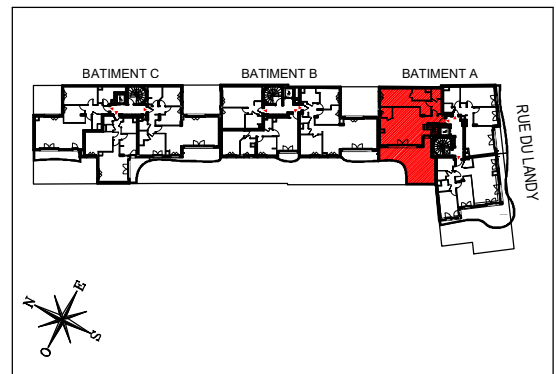

MAITRISE D'OUVRAGES

SCCV CLICHY 31 LANDY représentée par



INTERCONSTRUCTION
28 Rue Escudier 92100 Boulogne-Billancourt



SERPI
38 Avenue Hoche 75008 Paris

DATE	indice
Juin 2024	1

NOTA 1 : Le présent document exprime la figure et les dispositions générales de l'appartement. Des variations peuvent intervenir en fonction des nécessités administratives et techniques de la réalisation, tant en ce qui concerne les dimensions libres que l'équipement (retombées de poutre, soffites, faux-plafonds). Les côtes indiquées sont approximatives, les canalisations et interrupteurs ne sont pas représentés. S'ils figurent sur le plan, le nombre et les dimensions des corps chauffe sont indicatifs et seront soumis à la conformité de l'étude thermique. Les quadrillages dessinés ne sont pas des calepinages. Les surfaces habitables sont conformes au décret du 23 mars 1997 (art. 4.1)
NOTA 2 : Les hauteurs des seuils des portes-fenêtres sont comprises entre 5 et 25 cm et correspondent à une différence de hauteur maximale entre l'intérieur et l'extérieur.